



MAGISTRÁT MĚSTA BRNA, ODBOR SPRÁVY MAJETKU, HUSOVA 3, 601 67 BRNO

VÁŠ DOPIS ČJ:

ZE DNE :

NAŠE ČJ :

SPIS ZN :

Ing. Martin Němec

Podveská 1241/14

624 00 Brno

100 76 366 341

VYŘIZUJE:

TELEFON :

E-MAIL :

FAX :

OBJEDNÁVKA: 9662330010

ZE DNE: 04.01.2023

Termín dodání : 20.02.2023

Měna objednávky: CZK


Objednáváme u Vás:

Pol.	Předmět objednávky	Cena/MJ	Obj.množ. MJ	
			Cena celkem	
			1	JV
00010	ORG 502 Malinovského nám. 3 v Brně - zaměření stávajícího stavu kuchyně MMB	36 300,00		36 300,00

Objednáváme u Vás zaměření stávajícího stavu kuchyně MMB a jejího zázemí (rozsah viz příloha) v 1.NP objektu Malinovského nám. 3 v Brně. Dokumentace stávajícího stavu bude obsahovat půdorys dotčených prostor a řez, bude dodána v 5 vyhotoveních a v elektronické verzi.

Cena celkem bez DPH do 30.000,00 Kč


Celková cena s DPH do 36 300,00 CZK

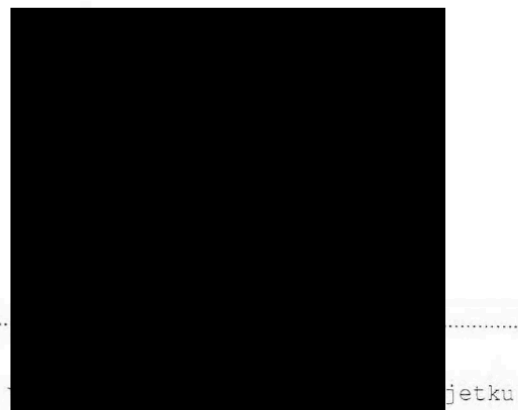

Na faktuře uvádějte číselný kód CZ - CPA u provedených prací.
 Fakturační podmínky: Úhrada prací bude objednatelem provedena na základě faktury, vč. doloženého soupisu prací. Faktura je splatná do 21 dnů ode dne vystavení faktury zhotovitelem.
 Fakturu doručte elektronicky na e-mail osm@brno.cz.
 Fakturujte na adresu: Statutární město Brno, IČO: 44992785, DIČ: CZ44992785, Dominikánské nám. 196/1, 602 00 Brno 2

Na faktuře, prosím, vždy uveďte číslo objednávky.

Bank. spojení: Česká spořitelna, a.s., pobočka Brno

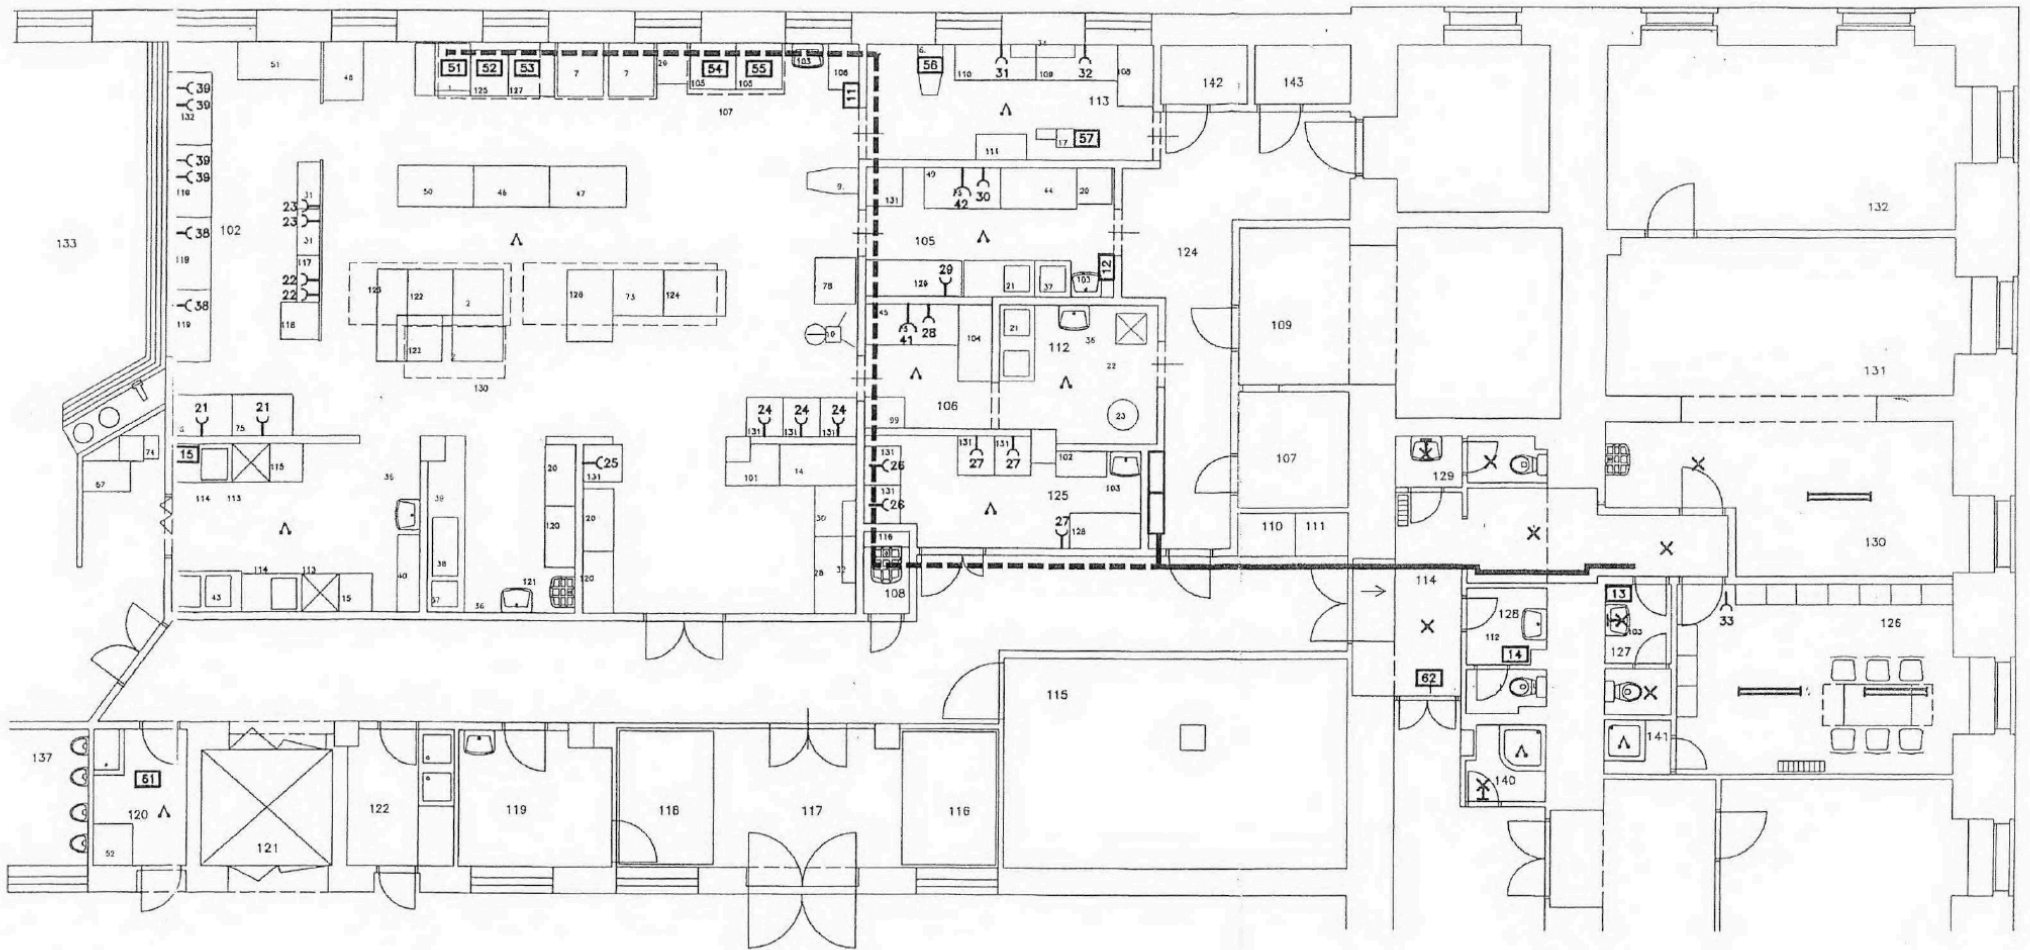

POZNÁMKA:
 - Hlavní kabelové trasy pro kuchyňská zařízení povedou suterénem, stropem projdou ve vhodných místech vždy pro skupinu spotřebičů
 - Pevně připojené kuchyňské spotřebiče budou vybaveny vypínačem, osazeným v místě na slěně
 - Ve výrobních prostorech budou osazeny zásuvky a vypínače v provedení zapuštěném, s krytím min. IP 43

LEGENDA ZNAČEK

- ✕ ŽÁROVKOVÉ SVÍTLIDLO STROPNÍ
- ✕ ŽÁROVKOVÉ SVÍTLIDLO NÁSTĚNNÉ
- ŽÁRIVKOVÉ STROPNÍ SVÍTLIDLO 2x36W
- ZÁSUVKA 230V, 400V/16A
- 99 PEVNĚ PŘIPOJENÝ SPOTŘEBIČ
- △ VODIVÉ POSPOJOVÁNÍ
- HLAVNÍ TRASA

SÍŤ: TN-C-S, 3x400/230V, 50Hz, ZÁKLADNÍ
 OCHRANA SAMOČINNÝM ODPOJENÍM OD ZDROJE

AKCE					
<i>MODERNIZACE KUCHYŇE</i> Magistrát města Brna, Malin					
VKRES					
Půdorys přízemí - elektroinstalace					
VEŠTÍTKO	DATA	FORMÁT	STUPEŇ	ZAK.ČÍSLO	Č.
M 1:100	18.03.2003	14 A4	SR	01/0203	