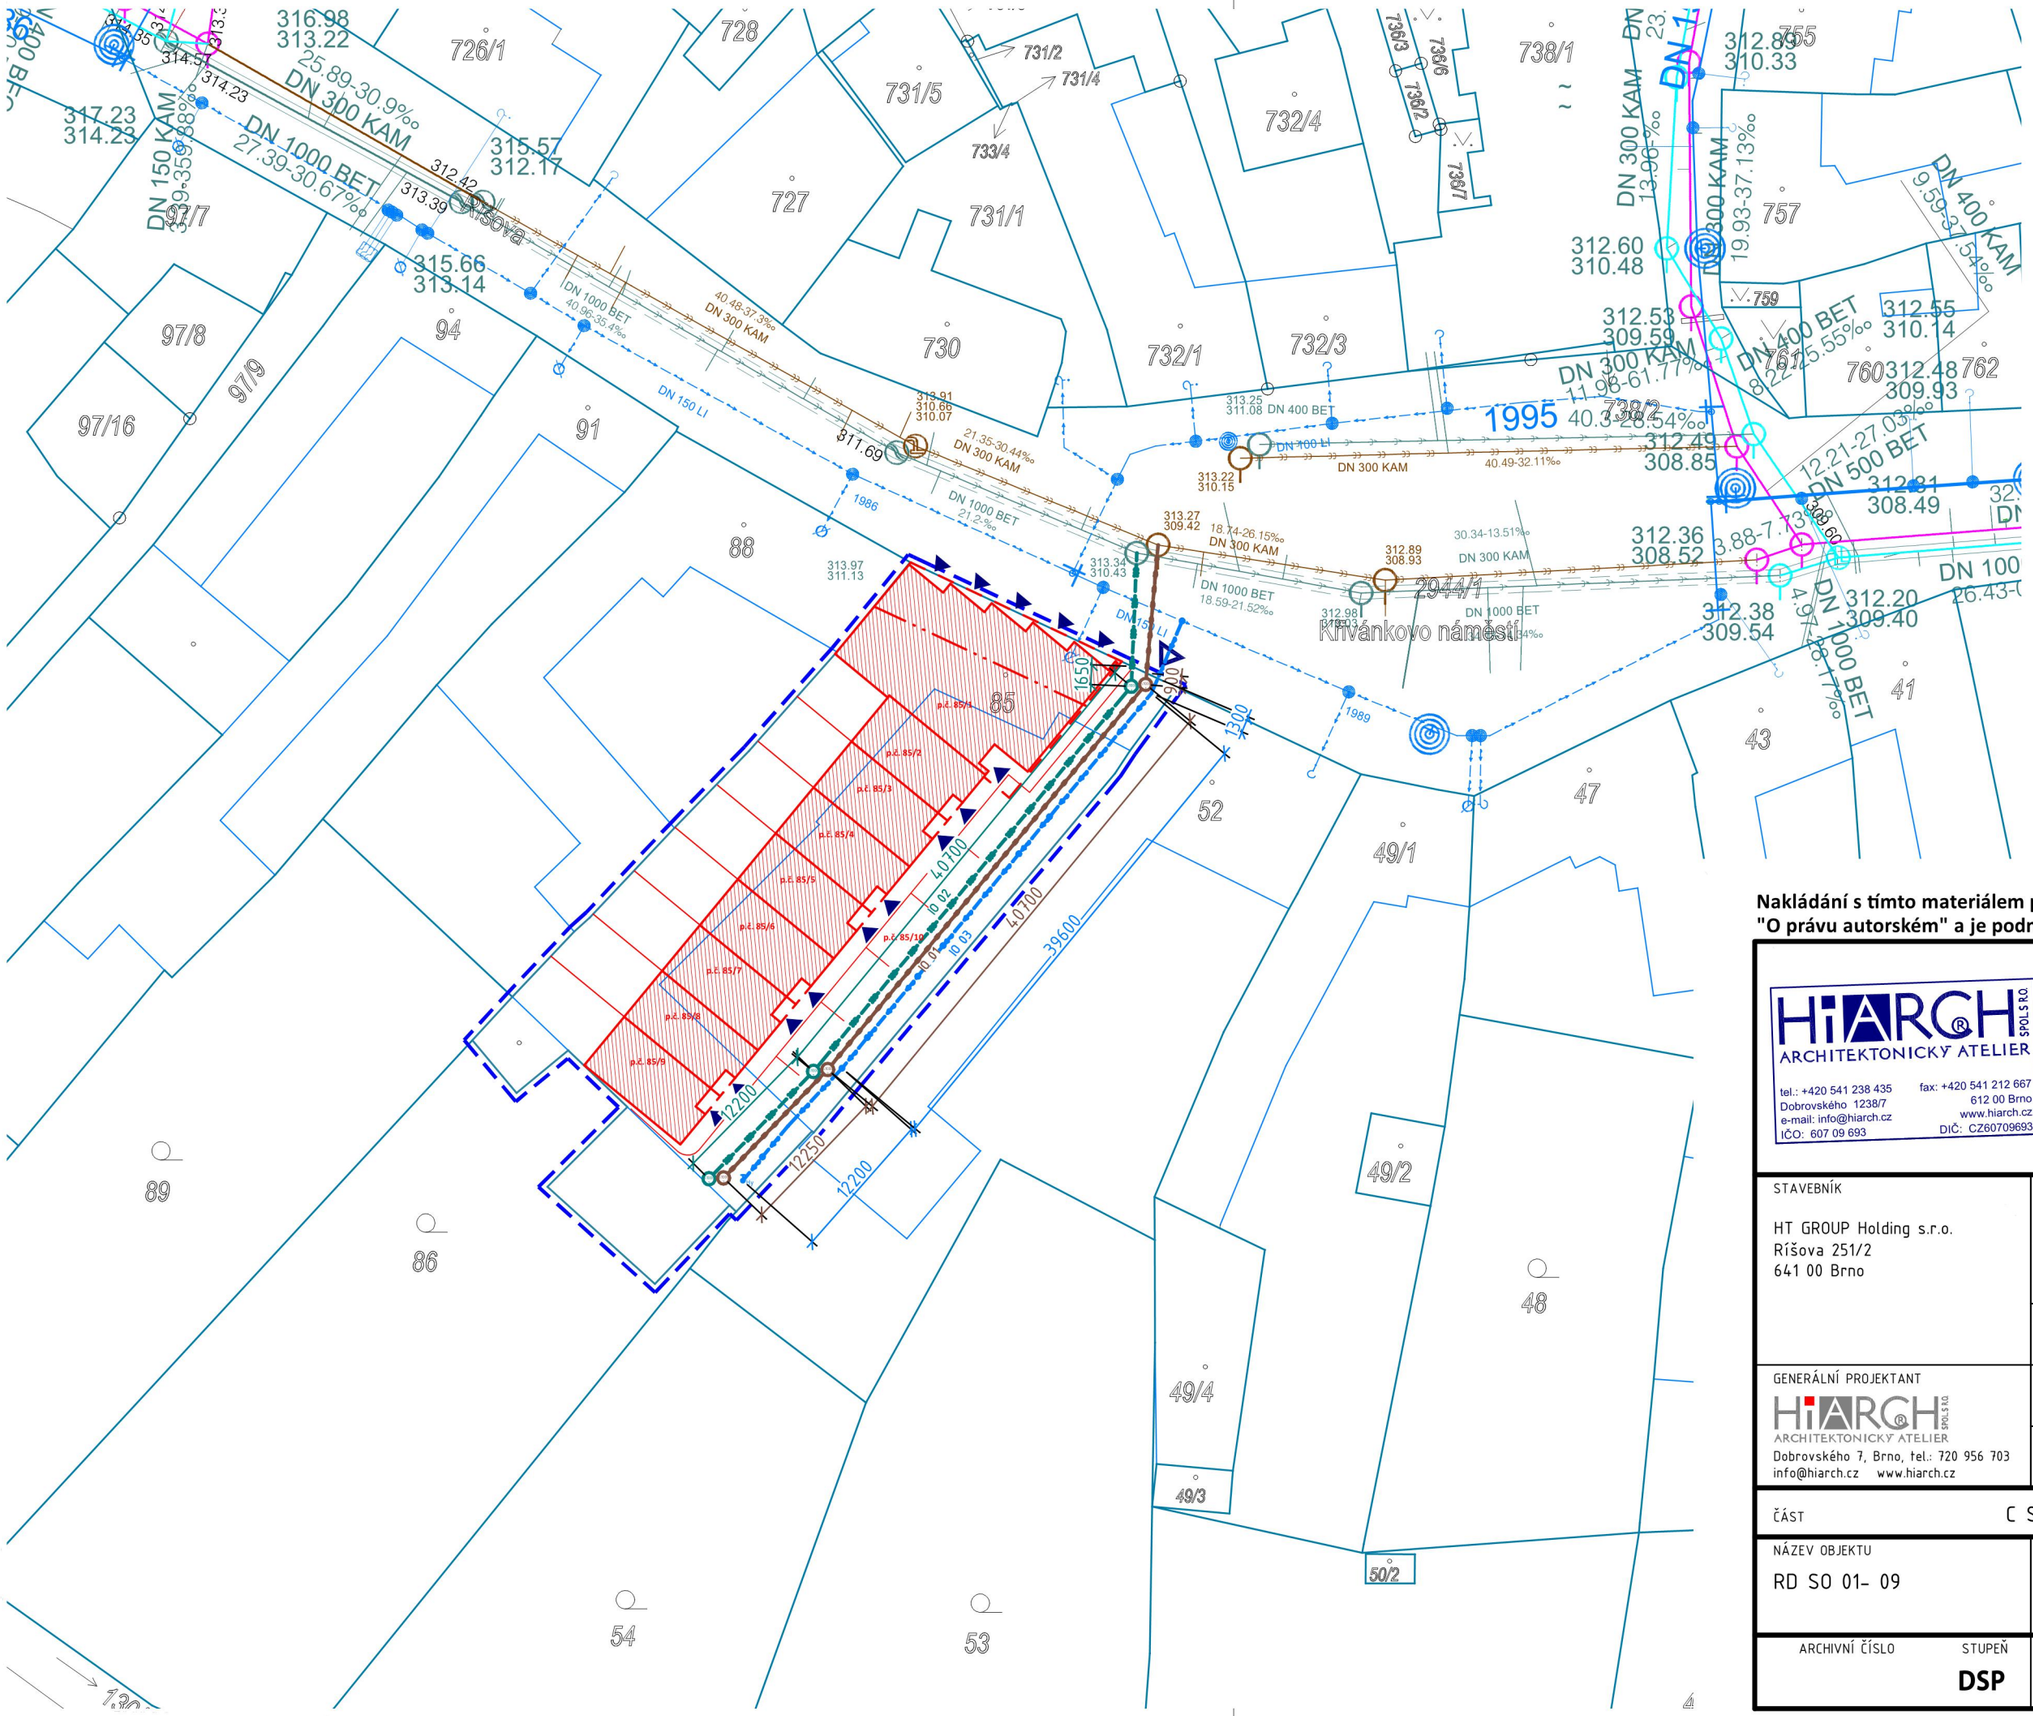

LEGENDA

- SOUBOR RD SO 01-09
- ŘEŠENÉ ÚZEMÍ
- HRANICE PARCEL DLE KN
- VNITŘNÍ HRANICE DLE KN
- VSTUP DO BUDOVY
- VJEZD DO POZEMKU

p.č. 85/X - přeparcelace

0,000 = 314,00

Nakládání s tímto materiálem podléhá pravidlům Zákona č. 121/2000 Sb. "O právu autorském" a je podmíněno výslovným souhlasem autora.

HiARCH SPOL. S R.O.
ARCHITEKTONICKÝ ATELIER
tel.: +420 541 238 435
Dobrovského 1238/7
e-mail: info@hiarch.cz
IČO: 607 09 693
fax: +420 541 212 667
612 00 Brno
www.hiarch.cz
DIČ: CZ60709693

[redacted]

STAVEBNÍK HT GROUP Holding s.r.o. Rísova 251/2 641 00 Brno	NÁZEV AKCE NOVOSTAVBA SOUBORU RD na p.č. 85, v k.ú. Žebětín, ul. Křivánkovo náměstí č.p. 156/24
	[redacted] DATUM 04/2025
GENERÁLNÍ PROJEKTANT HiARCH SPOL. S R.O. ARCHITEKTONICKÝ ATELIER Dobrovského 7, Brno, tel.: 720 956 703 info@hiarch.cz www.hiarch.cz	[redacted] FORMÁT 2 A4
	[redacted] MĚŘÍTKO 1:500

ČÁST: C SITUAČNÍ VÝKRESY

NÁZEV OBJEKTU	NÁZEV VÝKRESU
RD SO 01- 09	KATASTRÁLNÍ SITUAČNÍ VÝKRES

ARCHIVNÍ ČÍSLO	STUPEŇ	OBJEKT	ČÁST	Č. VÝKR.	Č. REVIZE	SADA
	DSP	SO01	C	02		