


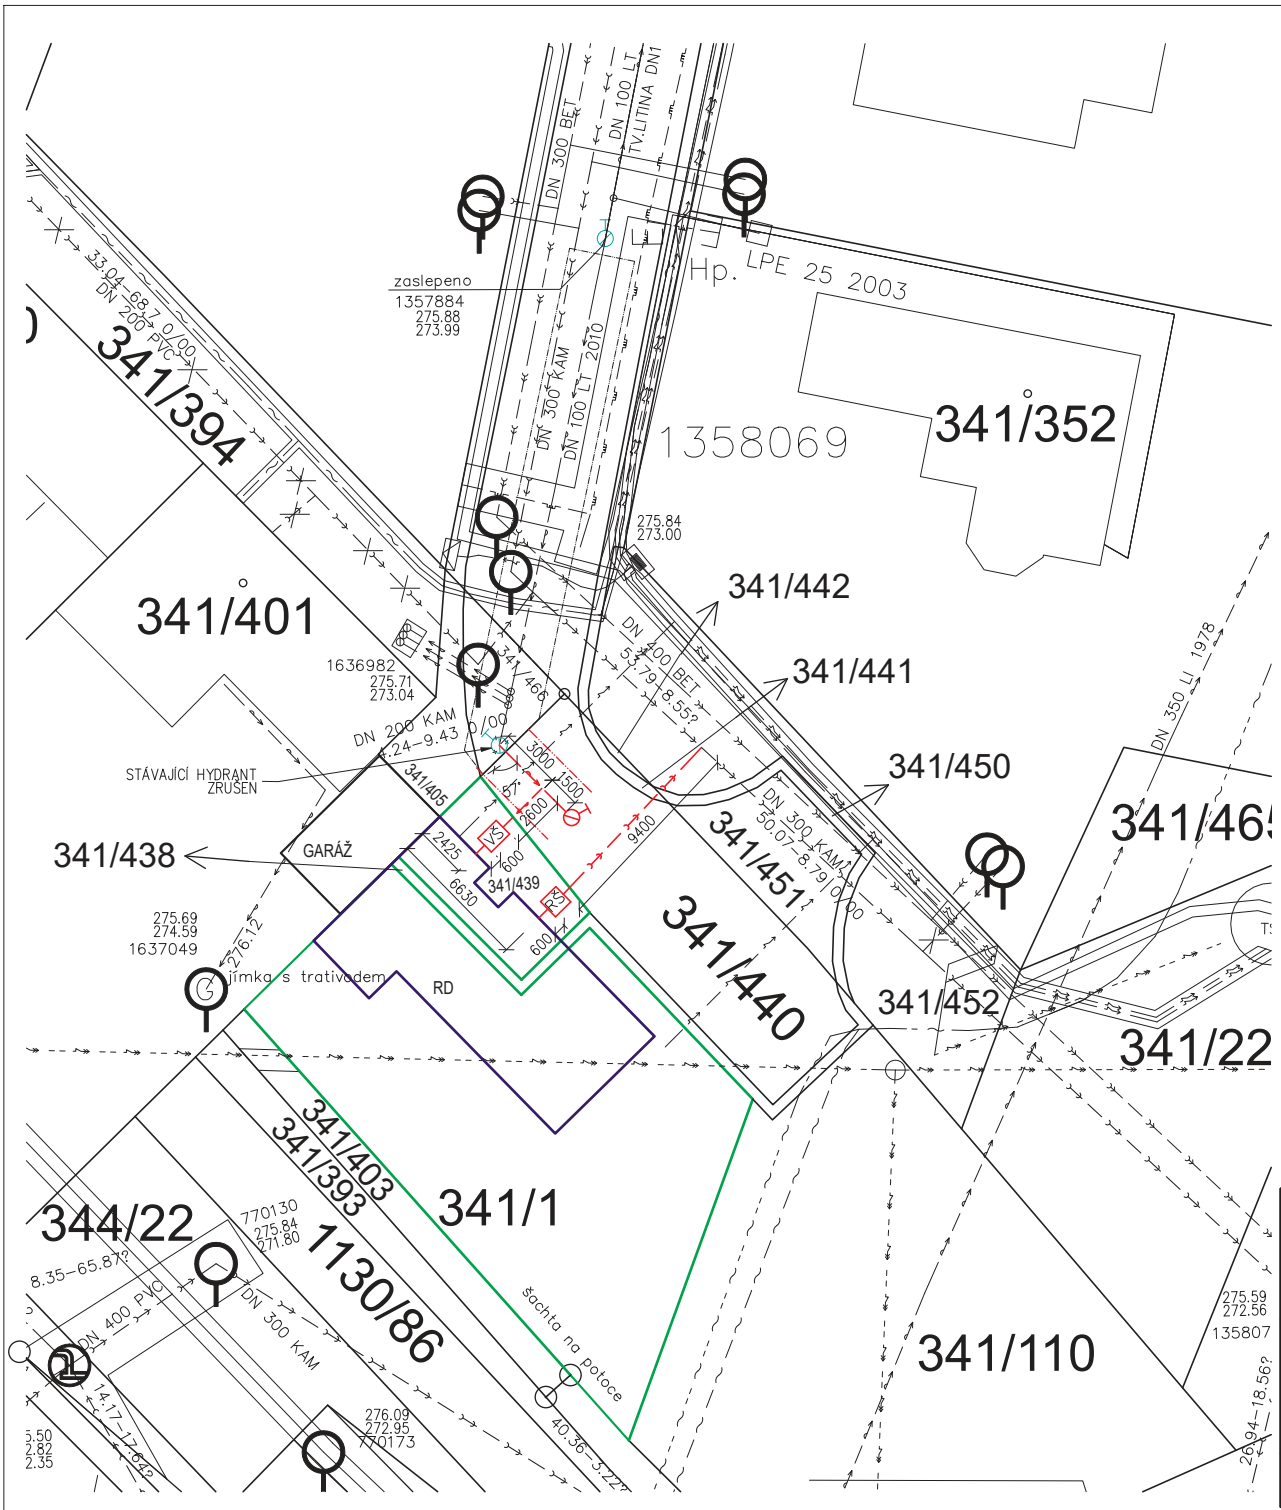

LEGENDA

- NOVĚ NAVRŽENÉ KONSTRUKCE
- HRANICE PARCEL
- HRANICE PARCELY ST. OBJEKTU
- HRANICE PARCELY č. 341/1, 341/439
- VŠ VODOMĚRNÁ ŠACHTA, BETON VNITŘ. ROZMĚRY 900/1200, POKLOP B125
- RŠ REVIZNÍ ŠACHTA, BETON VNITŘ. ROZMĚRY 1000/1000, POKLOP A15
- HYDRANT
- VODOVOD – ODBĚRNÉ MÍSTO SE ŠACHTOU
- KANALIZAČNÍ ŠACHTA

NAVRŽENÉ SÍTĚ

- PRODLOUŽENÍ HL. VODOVOD. ŘÁDU (S001), DN 100 LT – 4,5 m
- VČ. OCHRANNÉHO PÁSMA 1,5 m OD VNĚJŠÍHO LÍCE STĚNY POTRUBÍ
- VODOVODNÍ PŘÍPOJKA (S002), PE100 d40x3,7 SDR11 PN16 – 3,2 m
- KANALIZAČNÍ PŘÍPOJKA (S003), KAM DN150 – 10,0 m

STÁVAJÍCÍ SÍTĚ

- ZAMĚŘENÝ PRŮBĚH OPTICKÉHO KABELU, CETIN
- ZAMĚŘENÝ PRŮBĚH METALICKÉHO KABELU, CETIN
- NADZEMNÍ VEDENÍ VN
- PODZEMNÍ VEDENÍ NN
- STL PLYNOVOD
- VODOVODNÍ ŘAD VČ. OCHRANNÉHO PÁSMA 1,5 m
- SPLAŠKOVÁ KANALIZACE GRAVITAČNÍ, DN 300 KAM
- EL. PŘÍPOJKA

POZNÁMKA:
ZAKRESLENÍ SÍTĚ JE POUZE ORIENTAČNÍ!!!
PŘED ZAPOČETÍM VÝKOPOVÝCH PRACÍ JE NUTNÉ VYTÝČENÍ OD SPRÁVCE SÍTĚ!!!
VEŠKERÉ KABELY PŘI KŘÍŽENÍ S PROJEKTOVANÝMI SÍTĚMI ULOŽIT DO CHRÁNICÍKY.
HLOUBKY ULOŽENÍ KABELŮ NN PODLE ČSN 33 2000–5–52 PŘI SOUBĚHU A KŘÍŽENÍ S
OSTATNÍMI SÍTĚMI JE TŘEBA DODRŽET VZDÁLENOSTI PODLE ČSN 736005.

ODPOVĚDNÝ PROJEKTANT			
PROJEKTANT ČÁSTI PD, VYPRACOVAL			
INVESTOR		Donnex a.s. Bratři Štefanů 1069/79b Slezské Předměstí, 500 03 Hradec Králové par. č. 341/1, 341/439, 341/440, 341/441, 341/450 a 341/452 k.ú. Ivanovice	
MÍSTO STAVBY		724 812 833; www.vesis.cz	
NÁZEV STAVBY PRODLOUŽENÍ VODOVODNÍHO ŘADU, VODOVODNÍ PŘÍPOJKA A KANALIZAČNÍ PŘÍPOJKA V K.Ú. IVANOVICE		FORMÁT	A3
		DATUM	10/2024
		STUPEŇ PD	DSP
OBSAH C. SITUACE		ZAK. ČÍSLO	P24122
VÝKRES KOORDINAČNÍ SITUÁČNÍ VÝKRES		MĚRÍTKO 1:250	Č. VÝKRESU C.3.