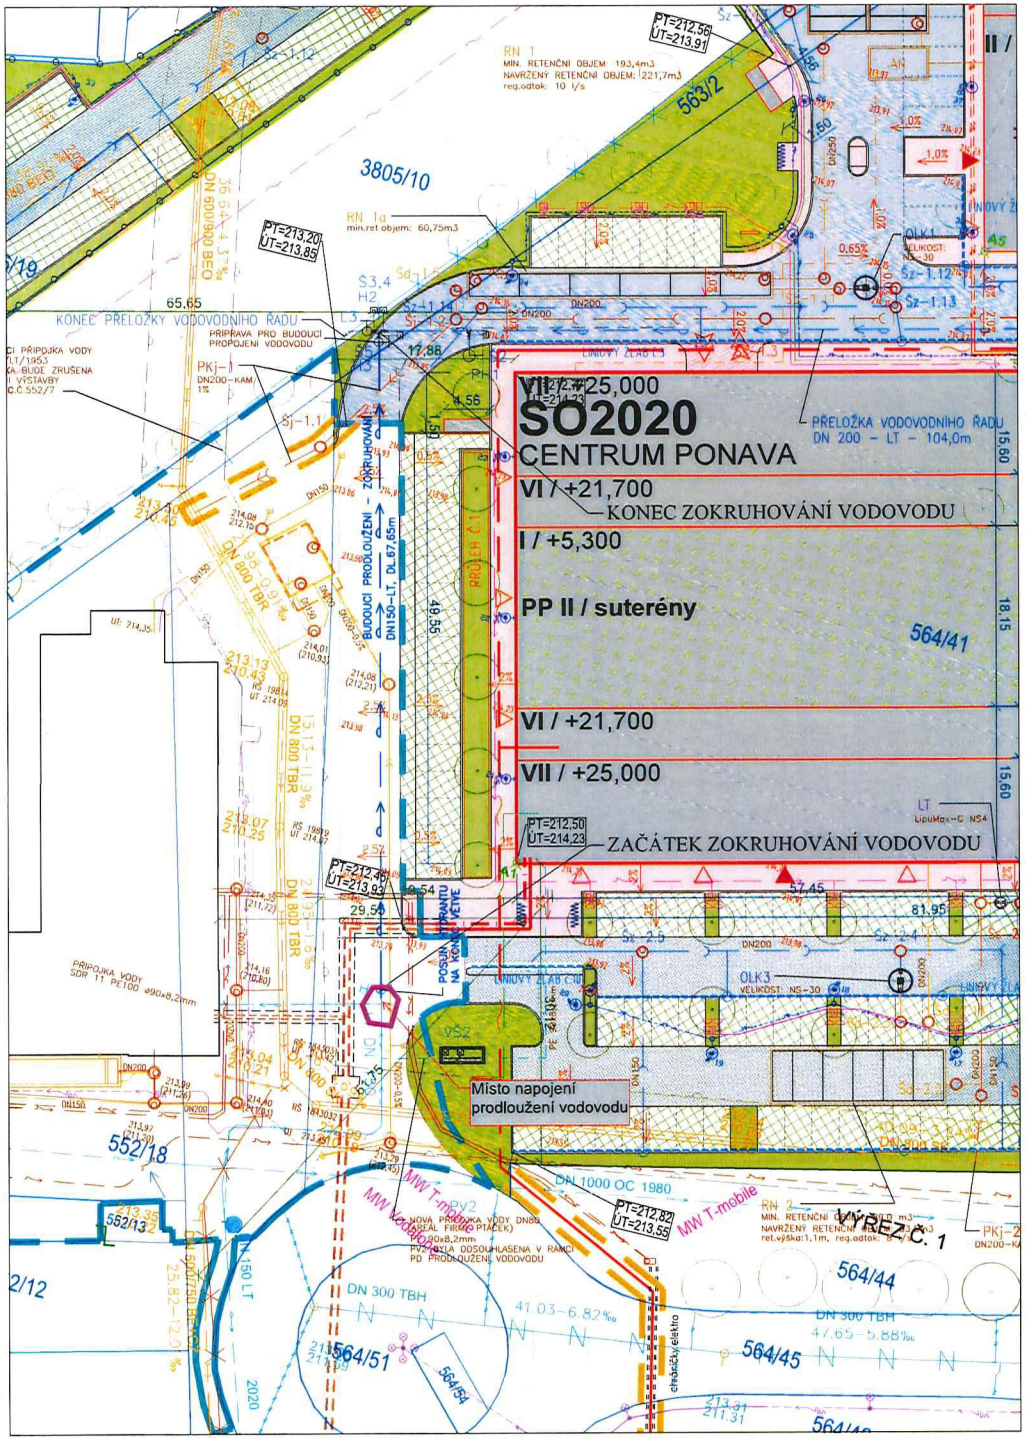

STÁVAJÍCÍ SÍTĚ:

- VODOVOD -STÁV. ŘAD
- STÁVAJÍCÍ STOKA JEDNOTNÁ
- KABELY NN
- HORKOVOD-STÁV. ŘAD +PŘÍPOJKY
- VO - STÁV. ROZVODY TS BRNO

NOVÉ SÍTĚ:

- PŘÍPOJKA VODY
- PŘÍPOJKA JEDNOTNÉ KANALIZACE
- ROZVOD VODY
- KANALIZACE SPLAŠKOVÁ
- KANALIZACE DEŠŤOVÁ
- KANALIZACE ZAOLEJOVANÁ
- KANALIZACE TUKOVÁ
- DEŠŤOVÉ VODY - ČERPÁNÍ
- PRODLOUŽENÍ VODOVODU LT DN 150 - NÁVRH
- PRŮLEH

H	PODZEMNÍ HYDRANT
L1,2,3	LOMOVÉ BODY NA VODOVODU
Šj	REVIZNÍ ŠACHTA NA PŘÍPOJCE JEDNOTNÉ KANALIZACE
Šs	REVIZNÍ ŠACHTA NA KANALIZACI SPLAŠKOVÉ
Šd	REVIZNÍ ŠACHTA NA KANALIZACI DEŠŤOVÉ
Šz	REVIZNÍ ŠACHTA NA KANALIZACI ZAOLEJOVANÉ
Št	REVIZNÍ ŠACHTA NA KANALIZACI TUKOVÉ
VŠ	VODOMĚRNÁ ŠACHTA
RN	RETENČNÍ NÁDRŽ
AN	AKUMULAČNÍ NÁDRŽ
OLK	ODLUČOVAČ LEHKÝCH KAPALIN
LT	LAPAČ TUKU

- TRASA KABELU VN
- TRASA KABELU NN
- TRASA KABELU PRO NS
- SLABOPROUDÁ VEDENÍ
- AREÁLOVÉHO OSVĚTLENÍ
- HORKOVOD - PÁTEŘ VRAT
- HORKOVOD - PÁTEŘ PŘÍVOD

POZNÁMKA:

KOTOVÁNÍ V METRECH
INŽ. SÍTĚ JSOU ZAKRESLENY POUZE INFORMATIVNĚ - DODAL HIP
INVESTOR ZAJISTÍ PŘED ZAHÁJENÍM VÝKOPOVÝCH PRACÍ PŘESNÉ VYTYČENÍ VŠECH SÍTÍ
PŘI KŘÍŽENÍ MUSÍ BÝT DODRŽENY VZDÁLENOSTI A OCHRANNÁ PÁSMA DLE PROJEKTOVÉ NORMY ČSN 736005

REVIZE:	DATUM:	PŘEDMĚT REVIZE:	REVIZI PROVEDL:

[redacted]

±0,000 = 214,25 m n.m.
Souřadný systém: JTSK
Výškový systém: BpV

ZDRAVOTECHNICKÉ INSTALACE

[redacted]

PROGIS PRO

AOC PONAVA - PTÁČEK - zaokruhování vodovodu

DOKUMENTACE PRO POVOLENÍ STAVBY

Pelčák a partner architekti

Ptáček - správa, a.s.
Modlecka 58/2
110 00 Praha 1

Střední
Brno-Královo Pole
k.ú.00 Brno-město

[redacted]

191-22
08 / 2025
1 : 250

SO 3142 - ZAOKRUHOVÁNÍ VODOVODU DN150

D.1.2 - TECHNOLOGICKÉ ŘEŠENÍ

191-22_SO-3142_D12-VOD-2

SITUACE

051
00

[redacted]