



07773-19-TSB

VAŠE ZNAČKA: BKOM/26959/2019

NAŠE ZNAČKA: TSB/09672/2019

VYŘIZUJE:

TEL./FAX:

EMAIL:

DATUM: 07.10.2019

**Brněnské komunikace a.s.**

Renneská třída 787/1a  
639 00 Brno

**Věc: Vyjádření ke směně pozemků/ částí pozemků p.č. 3708/16 za 4219/3, 4219/4 v k.ú. Řečkovice, ul. Kubova/ T.Novákové**

Statutární město Brno nabyde tyto pozemky (nyní ve vlastnictví

- p.č. 4219/3, 4219/4 (viz situace – vyznačeno modře) - pozemky jsou dotčeny zařízením VO/ ochranným pásmem. S nabytím pozemků do majetku SMB souhlasíme bez připomínek.


Statutární město Brno **pozbyde** část pozemku:

- p.č. 3708/16 (viz situace - vyznačeno oranžově) - pozemek by mohl být dle podkladů z GIS dotčen ochranným pásmem VO (staré kabelové vedení - odhadovaná trasa). Pro přesné určení polohy kabelů VO bude nutné jejich vytyčení v terénu (vytyčení našich sítí provádí p. S výše uvedenou majetkovou dispozicí budeme souhlasit, pokud bude hranice pozemku minimálně 1 m od zařízení VO. V případě, že dojde ke směně tohoto pozemku a na pozemek bude zasahovat ochranné pásmo (1m od zařízení VO), požadujeme ve směnné smlouvě uvést podmínky užívání pozemku v ochranném pásmu. Pokud by se na pozemku nacházelo zařízení VO, požadujeme, aby spolu se směnnou smlouvou byla uzavřena i smlouva o zřízení věcného břemene.

S pozdravem



Vedoucí Odboru investic a projekce,  
správy majetku

Příloha: situace

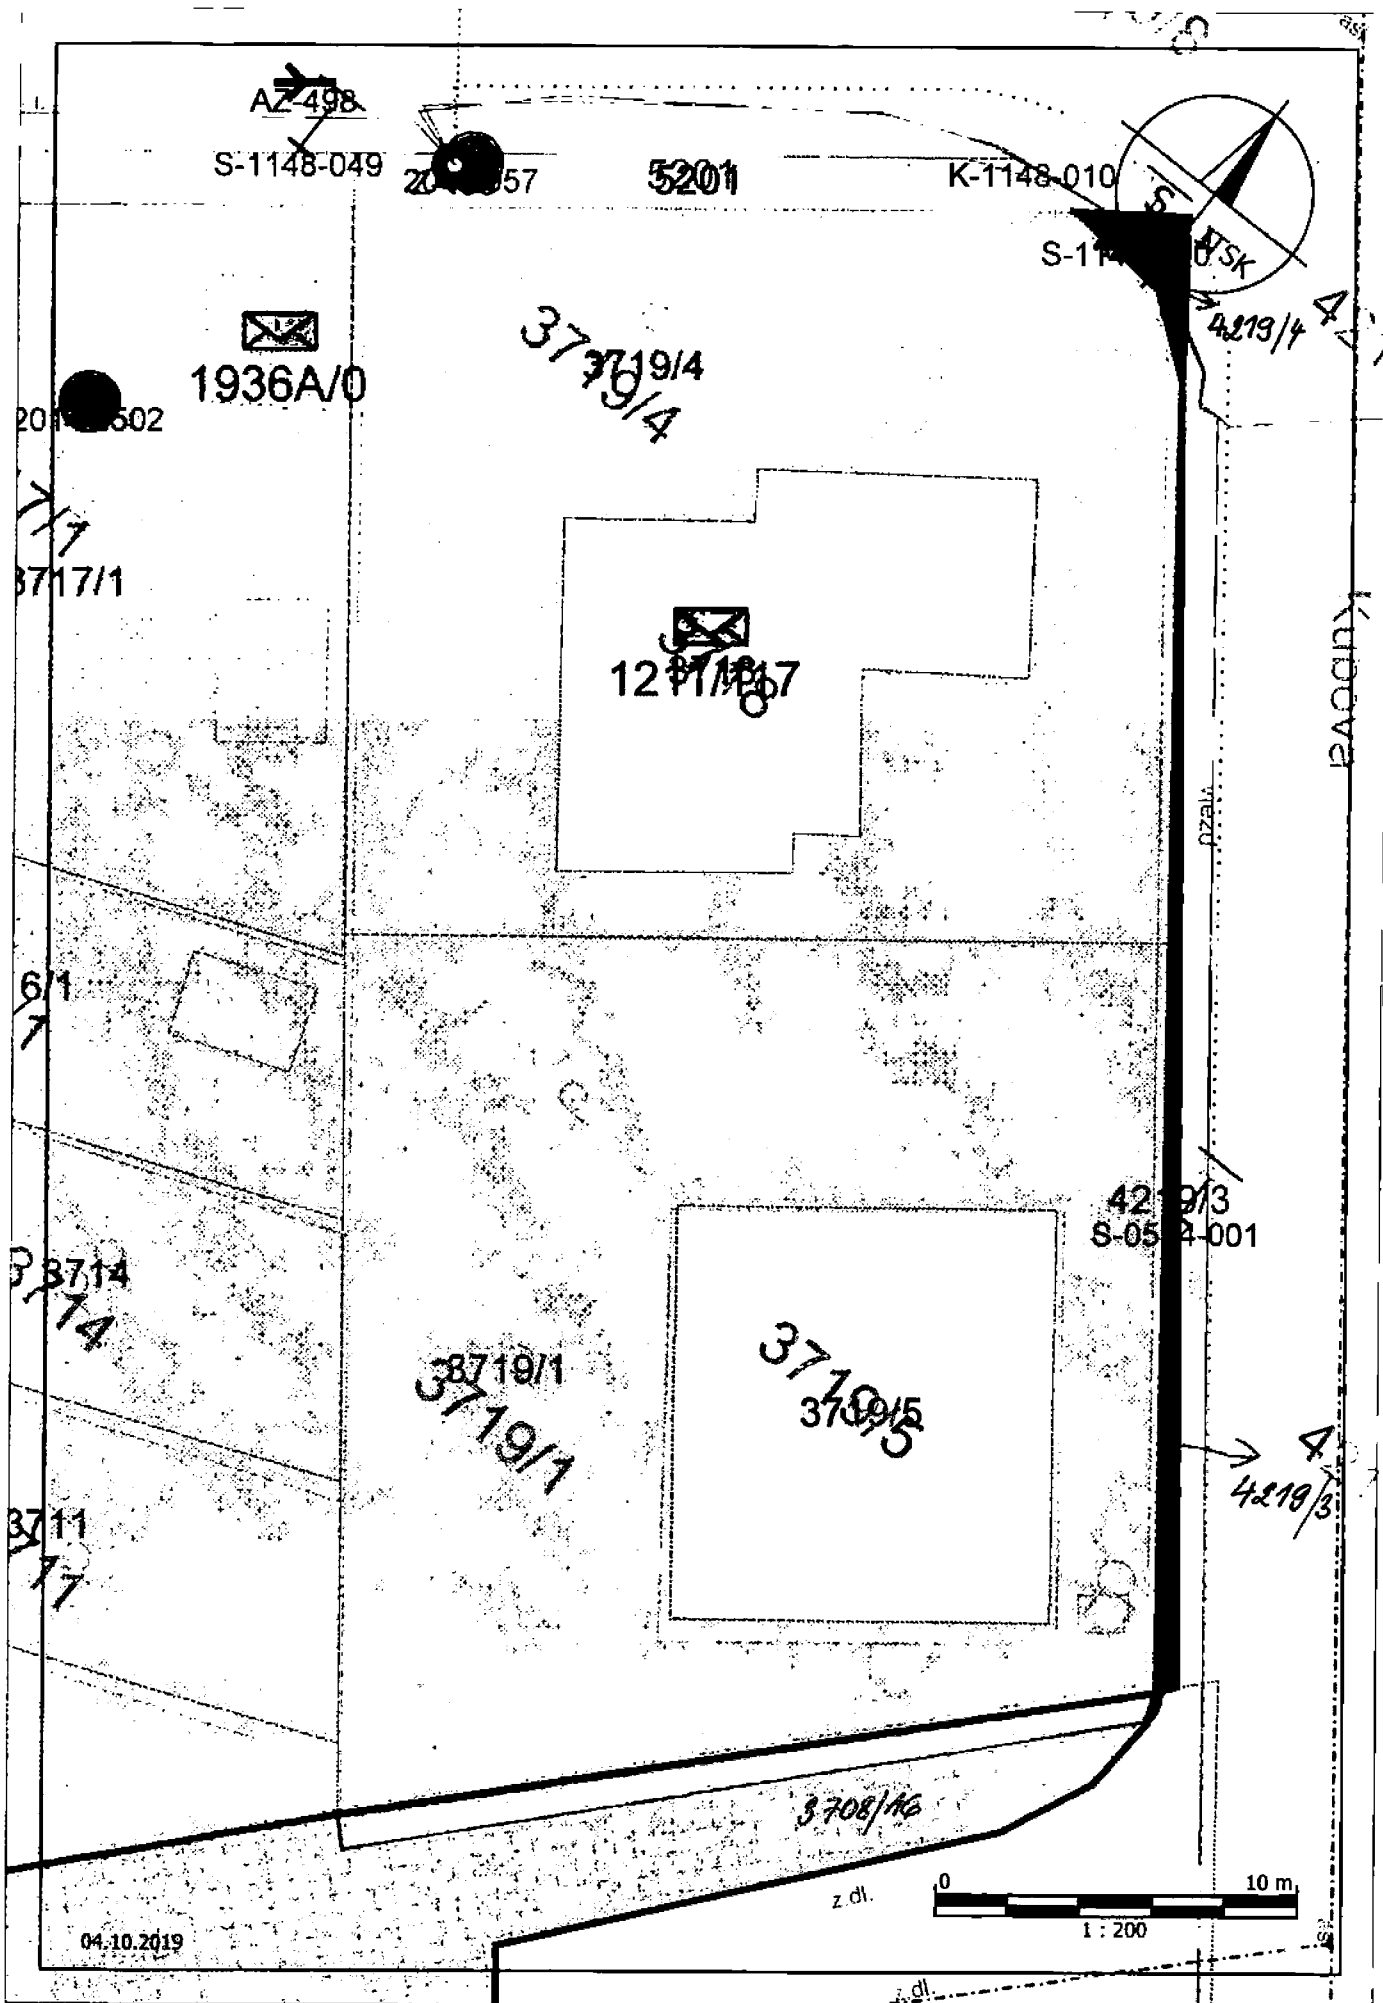

DETAIL

# KUBOVA

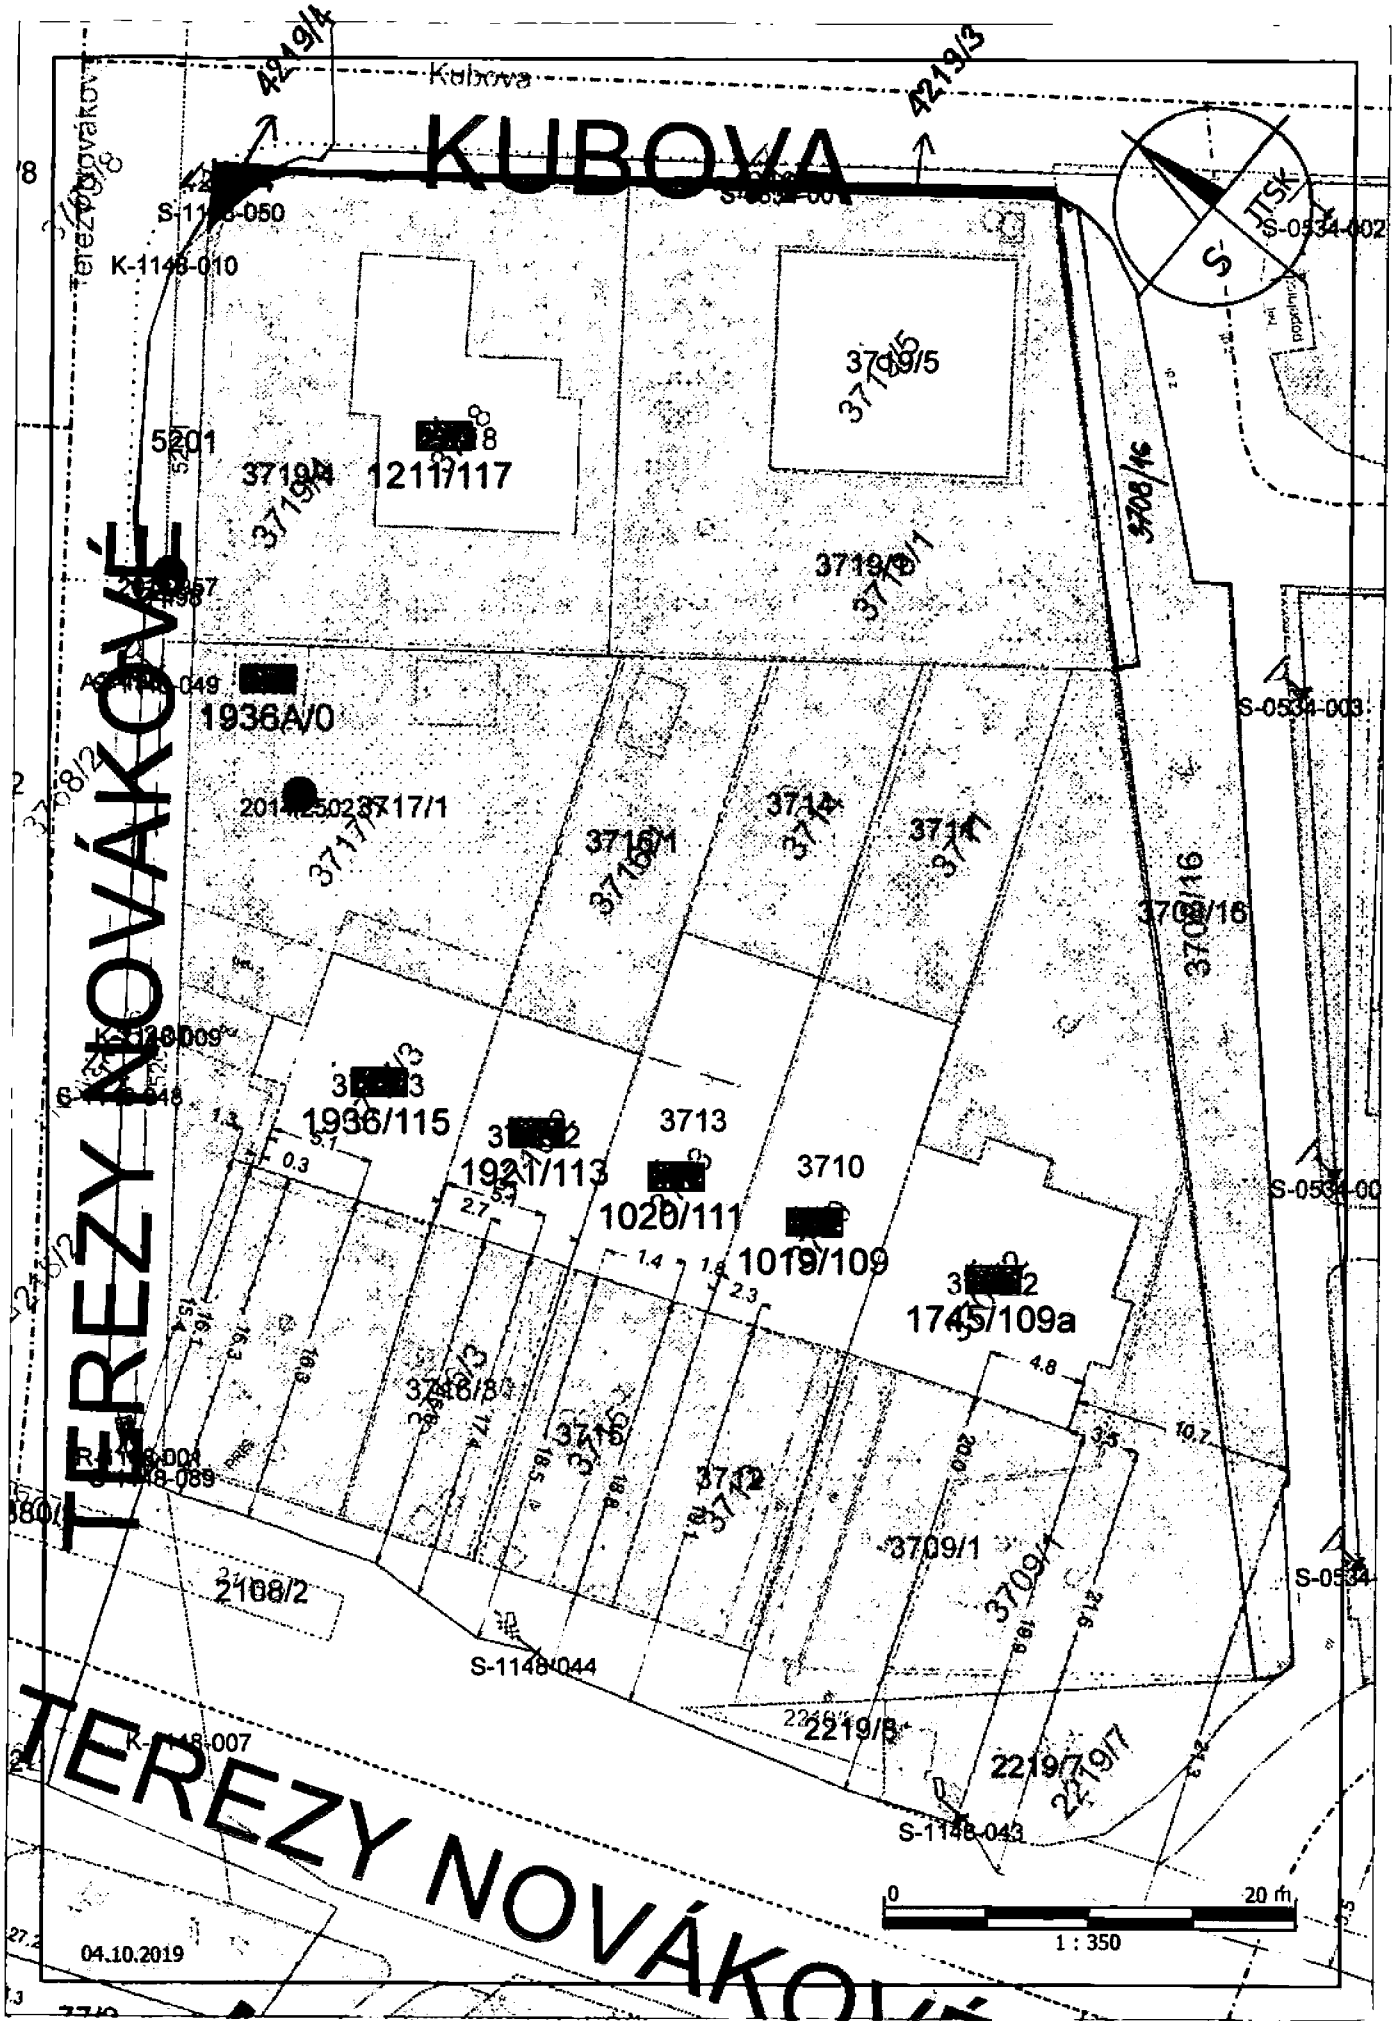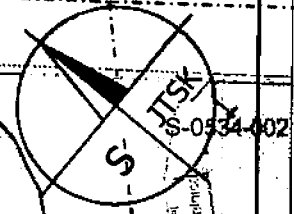

CELEK