

VÁŠ DOPIS Č. J.:

ZE DNE:

NAŠE Č. J.:

SPIS. ZN.:

MMB/ 0144305/2020

O/MMB/0146497/2019/43

Moravská stavební unie – MSU s.r.o.

Jižní náměstí 7/7

619 00 Brno – Dolní Heršpice

VYŘIZUJE:

TELEFON:

E-MAIL:

ID DATOVÉ SCHRÁNKY:

a7kbrnn

DATUM:

3. 4. 2020

POČET LISTŮ:

01

**Úprava zábradelní výplně „ZŠ a MŠ Jana Broskvy, Brno-Chrlice – nástavba budovy II. stupně“ – objednávka č. 9562000044**

Vážený,

na základě Vaší cenové nabídky, zasláné prostřednictvím e-mailu dne 30. 3. 2020, u Vás objednáme úpravu zábradelní výplně dle přiloženého výkresu, v ceně 36 809,03 Kč bez DPH.

Fakturu prosíme vystavit na: Statutární město Brno  
Dominikánské nám. 196/1  
602 00 Brno  
IČO: 44992785

Fakturu prosíme zaslat na adresu: Statutární město Brno, Odbor investiční MMB, Kounicova 67, 601 67 Brno.

Dále žádáme o zaslání akceptace objednávky.

S pozdravem


*OBJEDNÁVKA AKCEPTOVÁNA*

Ing. Tomáš Pivec  
vedoucí Odboru investičního


*Ing. Marian Pala, jednatel*

Příloha: D.1.1.08\_Zabradelni\_vypln


# Zábradlí schodiště- II.stupeň M 1:50

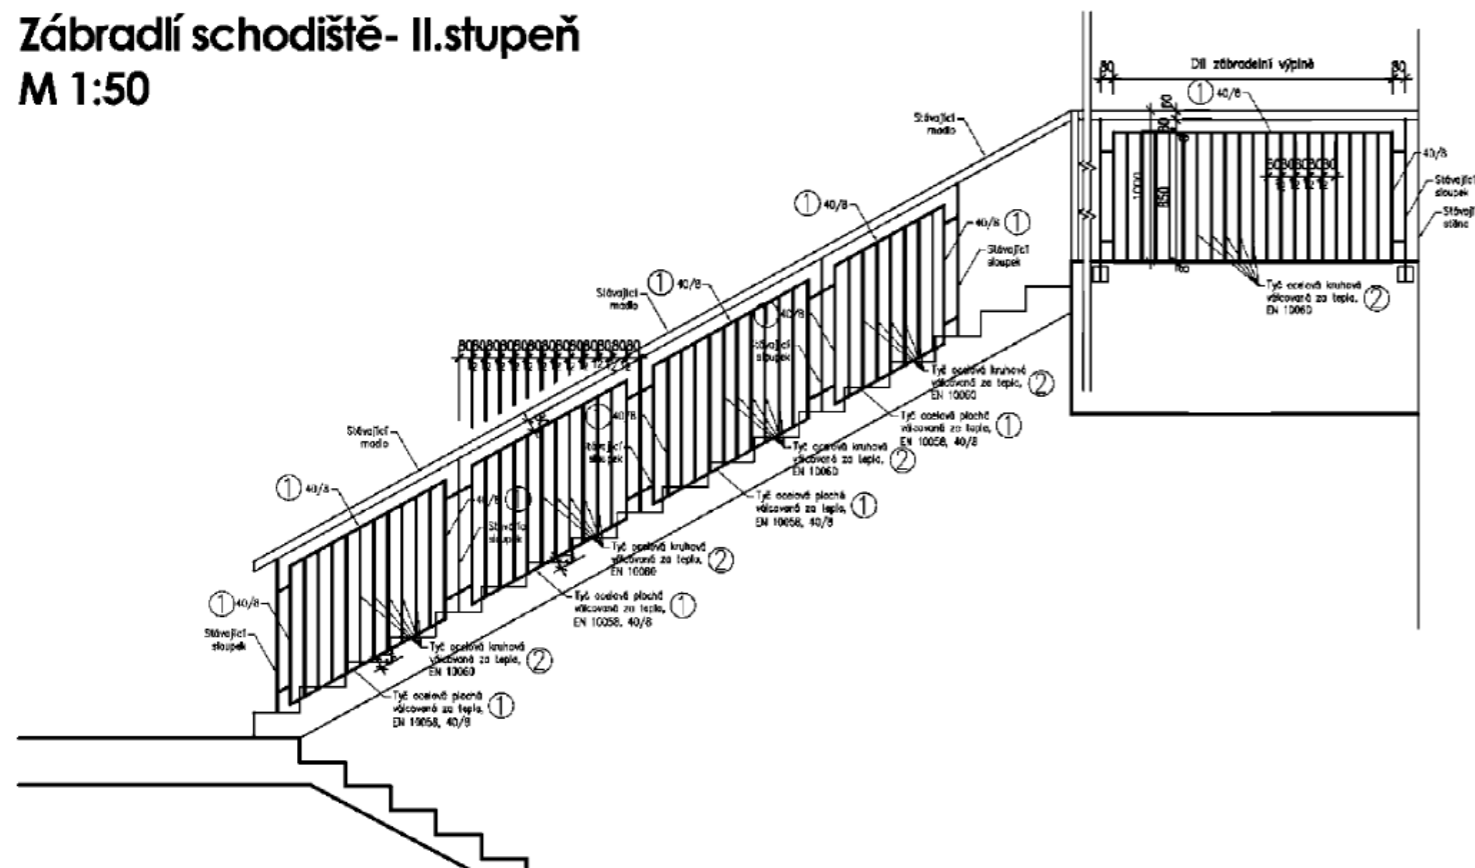

# Zábradelní výplň M 1:20

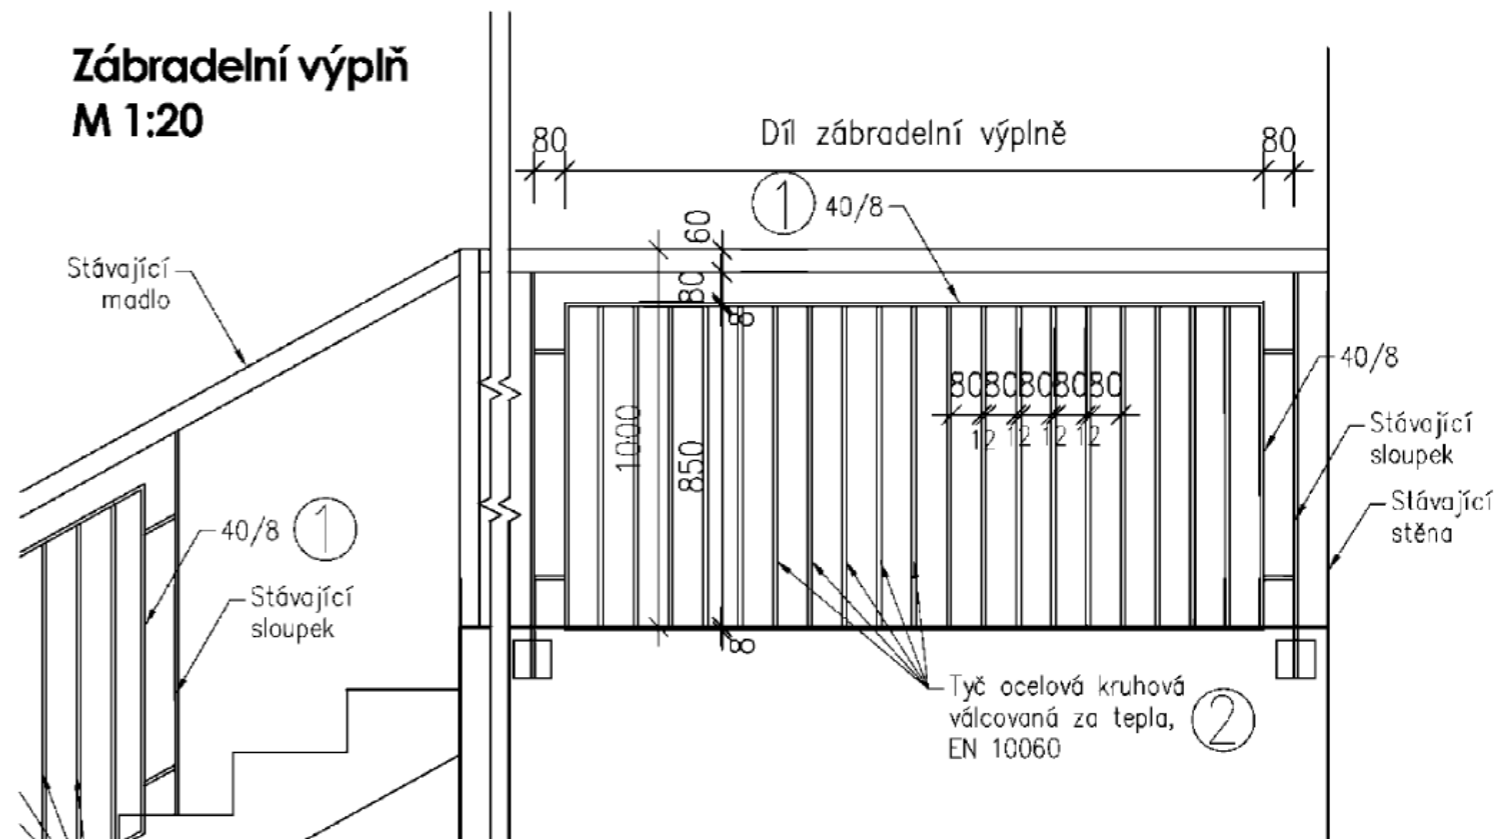

# Zábradelní výplň M 1:20

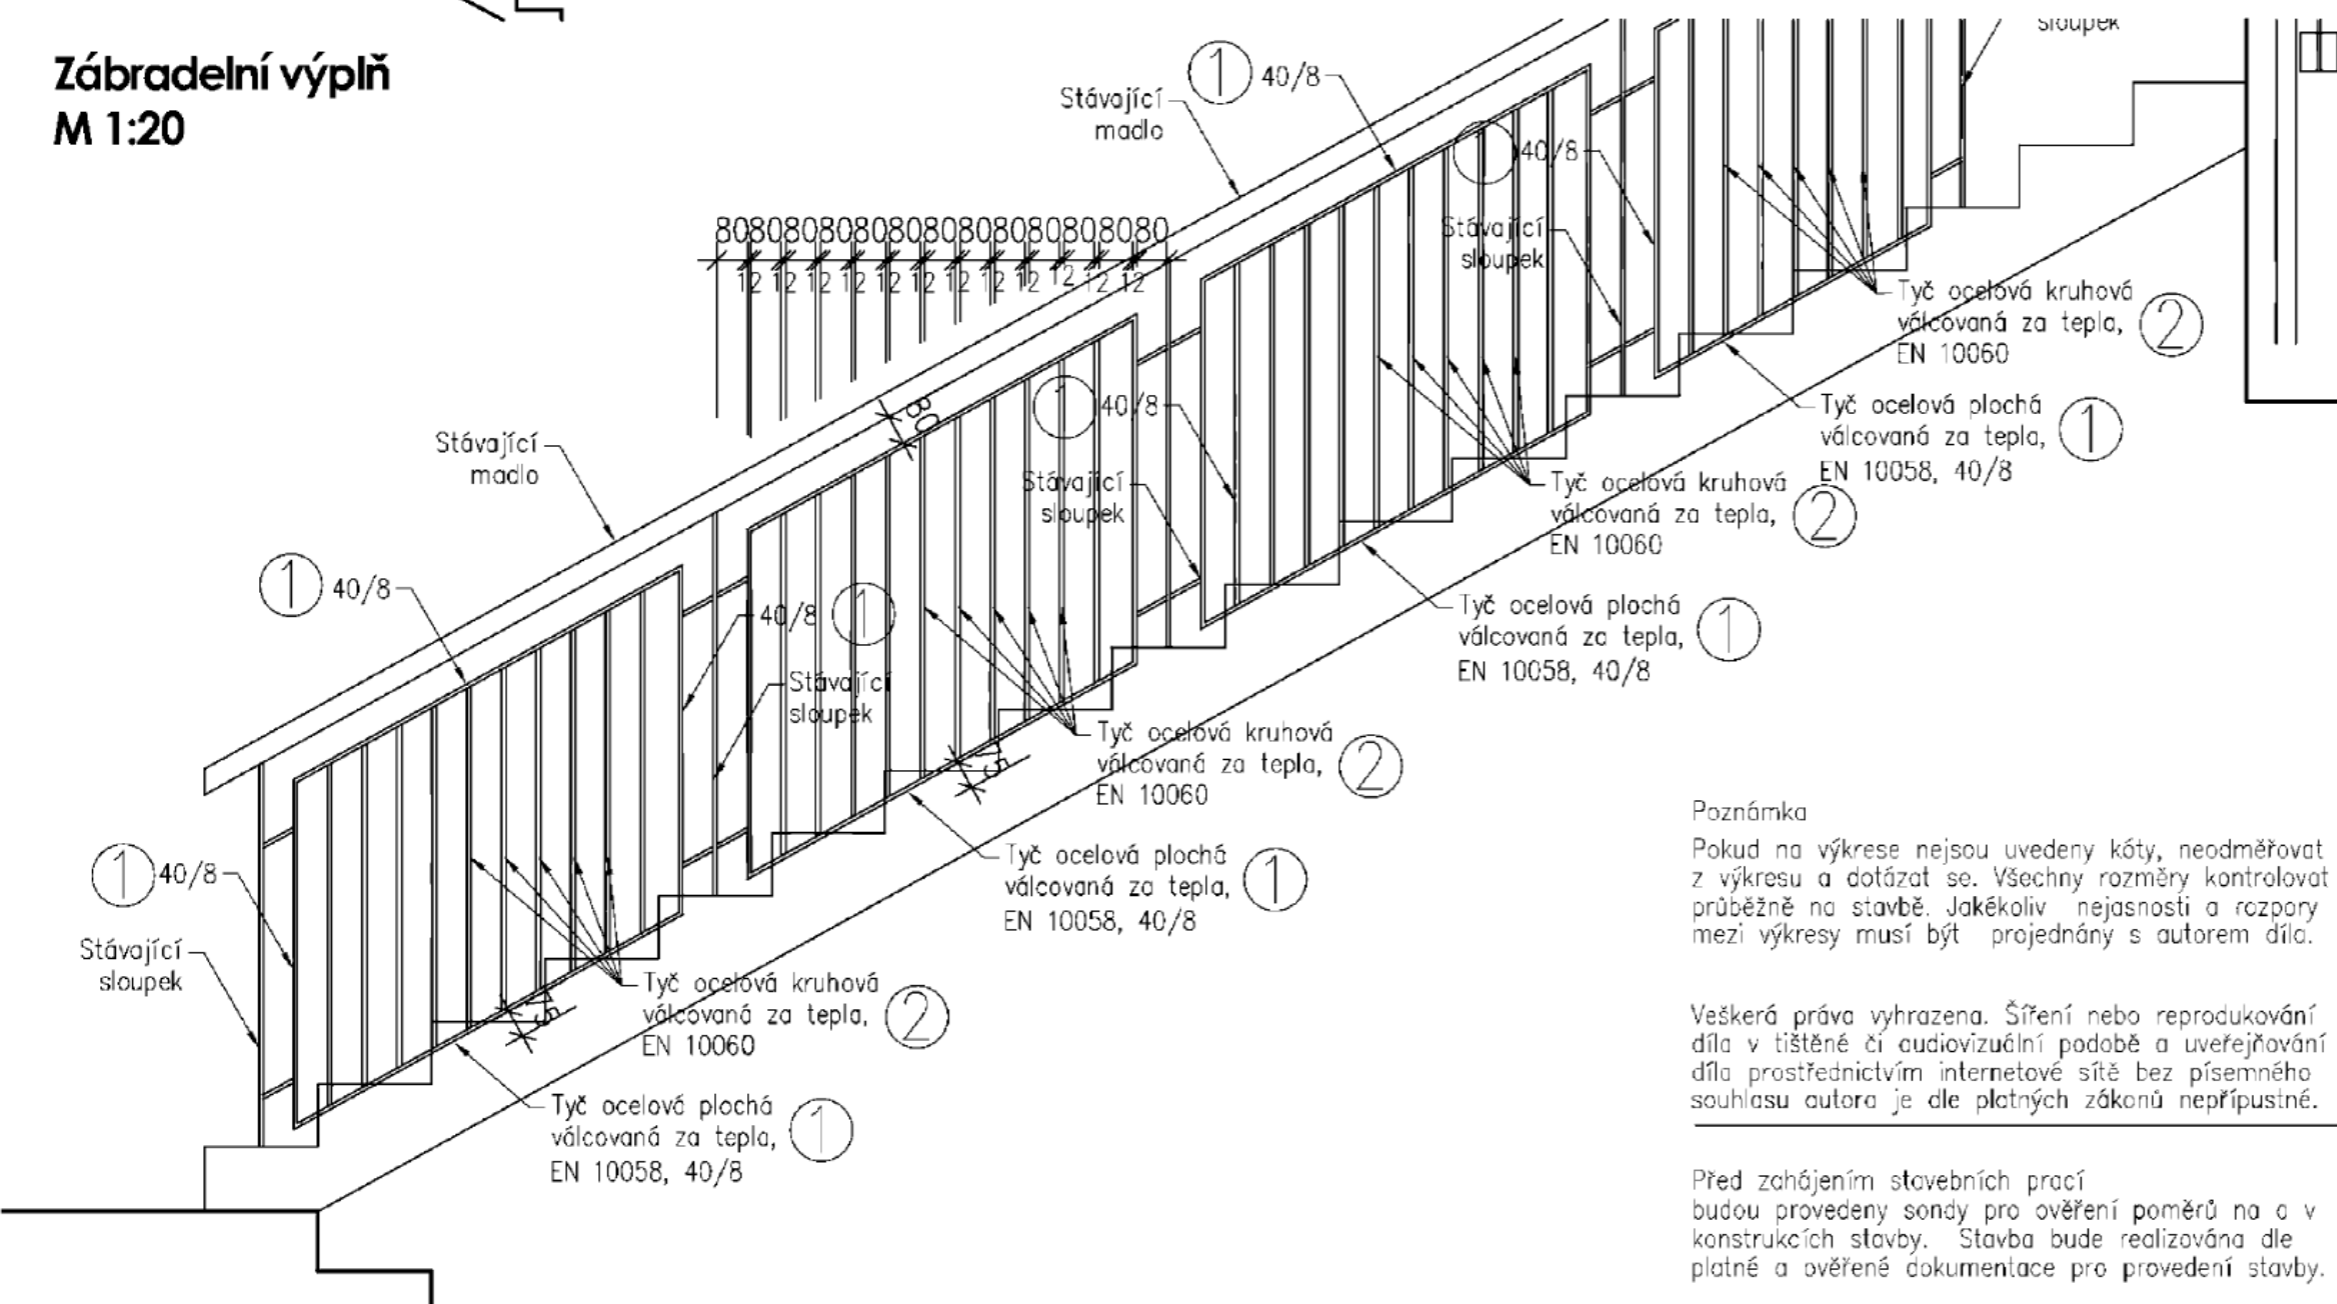

**Poznámka**  
Pokud na výkrese nejsou uvedeny kóty, neodměřovat z výkresu a dotázat se. Všechny rozměry kontrolovat průběžně na stavbě. Jakékoliv nejasnosti a rozpory mezi výkresy musí být projednány s autorem díla.

Veškerá práva vyhrazena. Šíření nebo reprodukování díla v tištěné či audiovizuální podobě a uveřejňování díla prostřednictvím internetové sítě bez písemného souhlasu autora je dle platných zákonů nepřipustné.

Před zahájením stavebních prací budou provedeny sondy pro ověření poměrů na o v konstrukcích stavby. Stavba bude realizována dle platné a ověřené dokumentace pro provedení stavby.

Investor akce : <b>Statutární město Brno, Městská část Brno-Chrlice, Chrlické náměstí 1/4, Brno</b>		
Název akce : <b>Nástavba ZŠ a MŠ Brno Chrlice</b>		
Generální projektant : HB Projekt Plus, s.r.o. IČ: 292 35 421 Jaroslava Foglára 5, 63900 Brno tel: +420 777 165 408, e-mail: rbilek@volny.cz		
Projektant profesní části dokumentace : HB Projekt Plus, s.r.o. Jaroslava Foglára 5, 63900 Brno, tel: +		
Mřítko : 1:50, 1:20	Specializace profese : Architektonicko-s	
Vypracoval - podpis	Kontroloval	
Stupeň dokumentace : DPS	Datum zpracování : Březen 2020	
Název přílohy : <b>Zábradlí schodiště- II.stupeň</b>		
číslo akce : 2018 - 10	číslo přílohy : D.1.1.08	Revize : -

# Doručenka datové zprávy

**Předmět:** Úprava zábradelní výplně „ZŠ a MŠ Jana Broskvy, Brno-Chrlice – nástavba budovy II. stupně“ – objedná  
**ID zprávy:** 770395710  
**Datum a čas dodání:** 06.04.2020 v 09:15:44  
**Datum a čas doručení:** 06.04.2020 v 10:42:49

---

**Adresát:** Moravská stavební unie - MSU s.r.o., Jižní náměstí 7/7, 61900 Brno, CZ  
**ID schránky:** risnn42

---

**Zmocnění:** Nežadáno  
**Odstavec:** Nežadáno  
**Naše číslo jednací:** MMB/0144305/2020  
**Naše spisová značka:** OI/MMB/0146497/2019/43  
**Vaše číslo jednací:** Nežadáno  
**Vaše spisová značka:** Nežadáno  
**K rukám:** Nežadáno  
**Do vlastních rukou:** Ne  
**Doručení fikcí zakázáno:** Ne

---

## Události zprávy:

**06.04.2020 v 09:15:44** EV0: Datová zpráva byla podána.  
**06.04.2020 v 09:15:44** EV5: Datová zpráva byla dodána do datové schránky příjemce. Je-li příjemcem datové zprávy orgán veřejné moci vystupující v postavení orgánu veřejné moci, byla datová zpráva tímto okamžikem doručena.  
**06.04.2020 v 10:42:49** EV12: Přihlásila se pověřená osoba s právem přístupu ke zprávě ve smyslu § 8, odst. 6 zákona č. 300/2008 Sb., v platném znění. Datová zpráva je nyní doručena. Případné dřívější datum doručení fikcí nebo doručení dodáním do schránky orgánu veřejné moci není dotčeno.

---