


Výměníková stanice - 2.pp

Příloha č.1
dům s pečovatelskou službou
objekt č. p. 1030

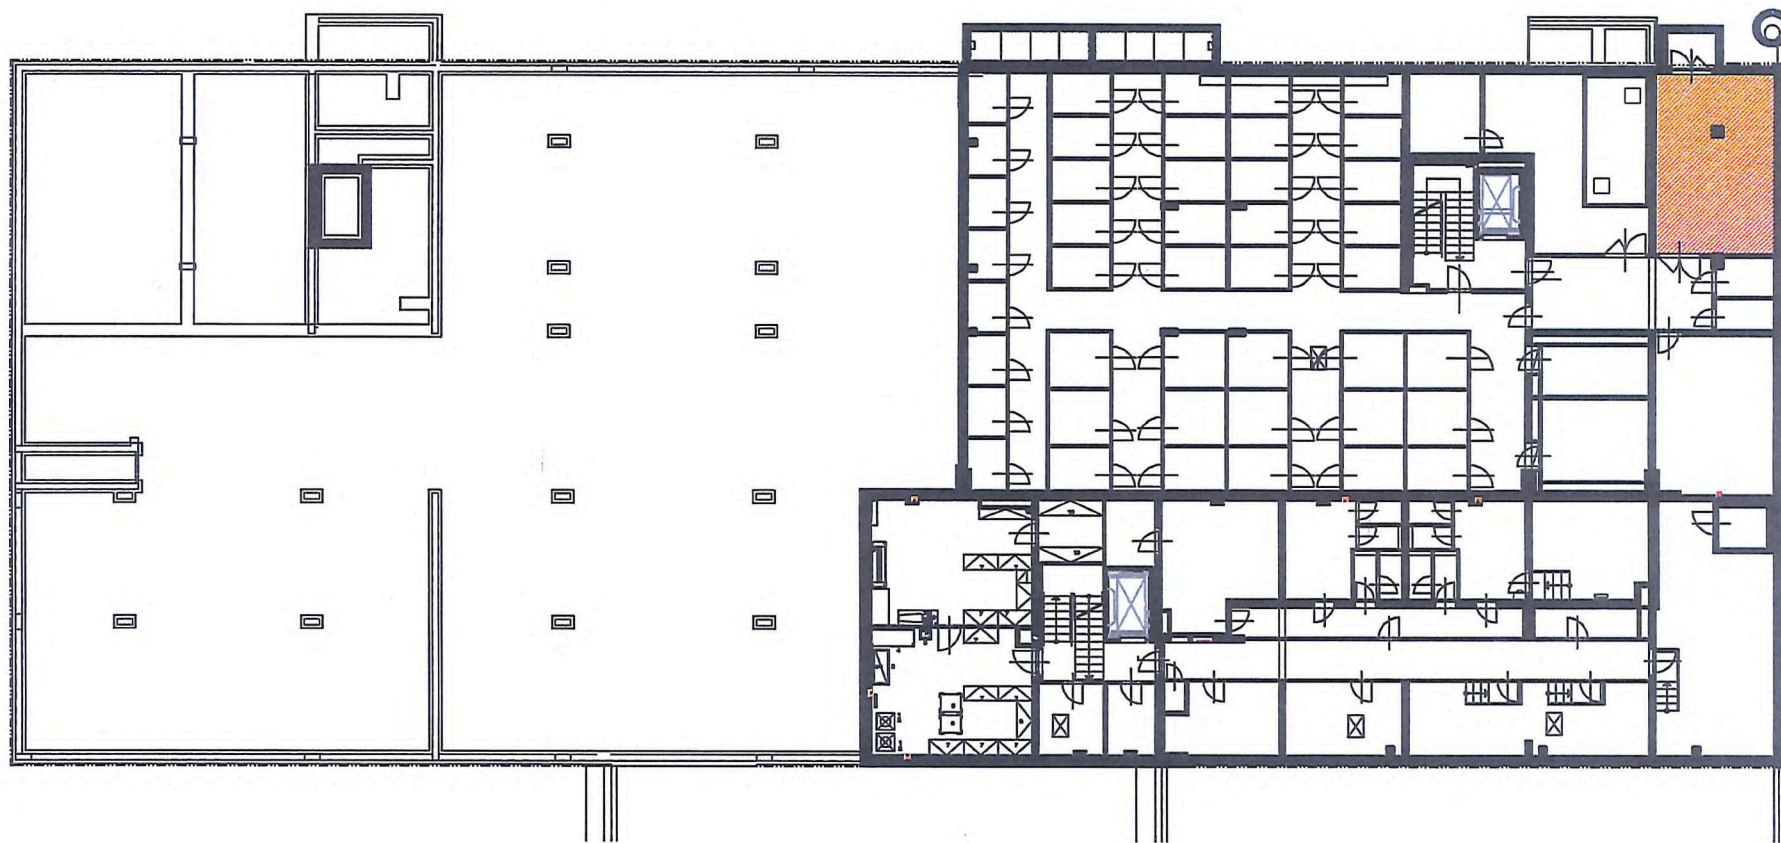

Výměníková stanice - 2.pp

Příloha č.2
startovací byty
objekt č. p. 1031

