


příloha:
situační snímek stavby
při ulici Netroufalky
k.ú. Bohunice

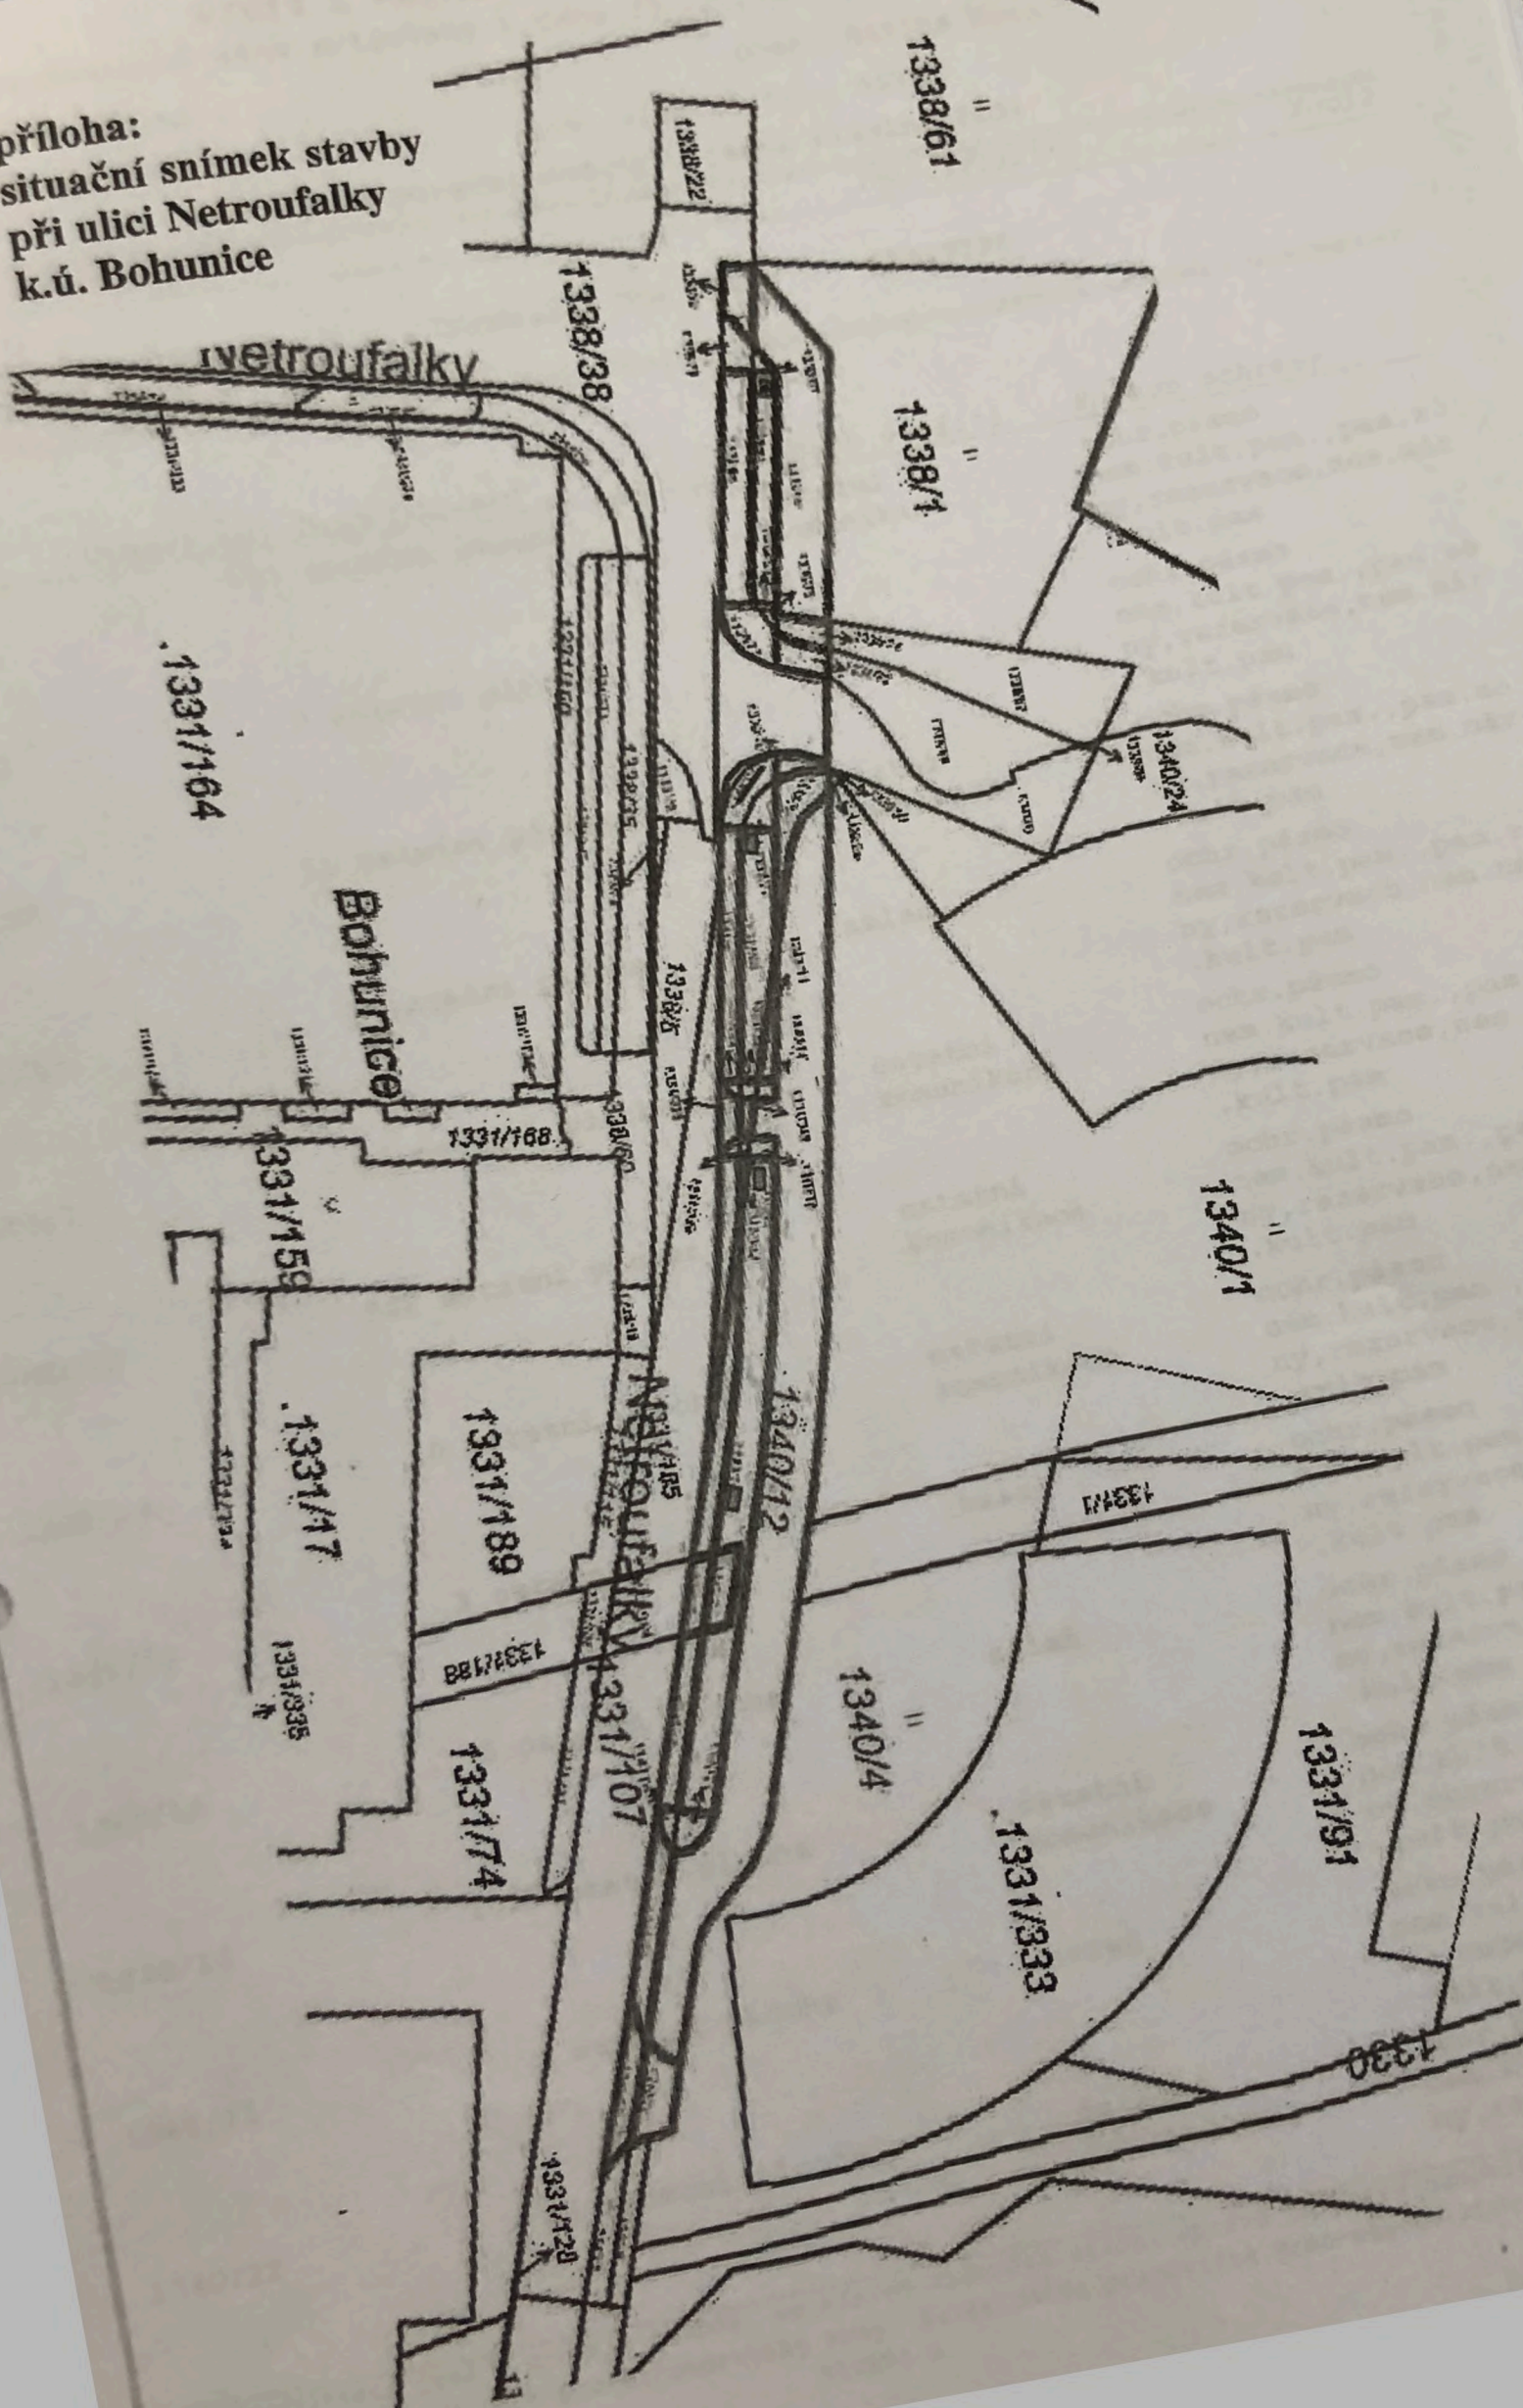

576