


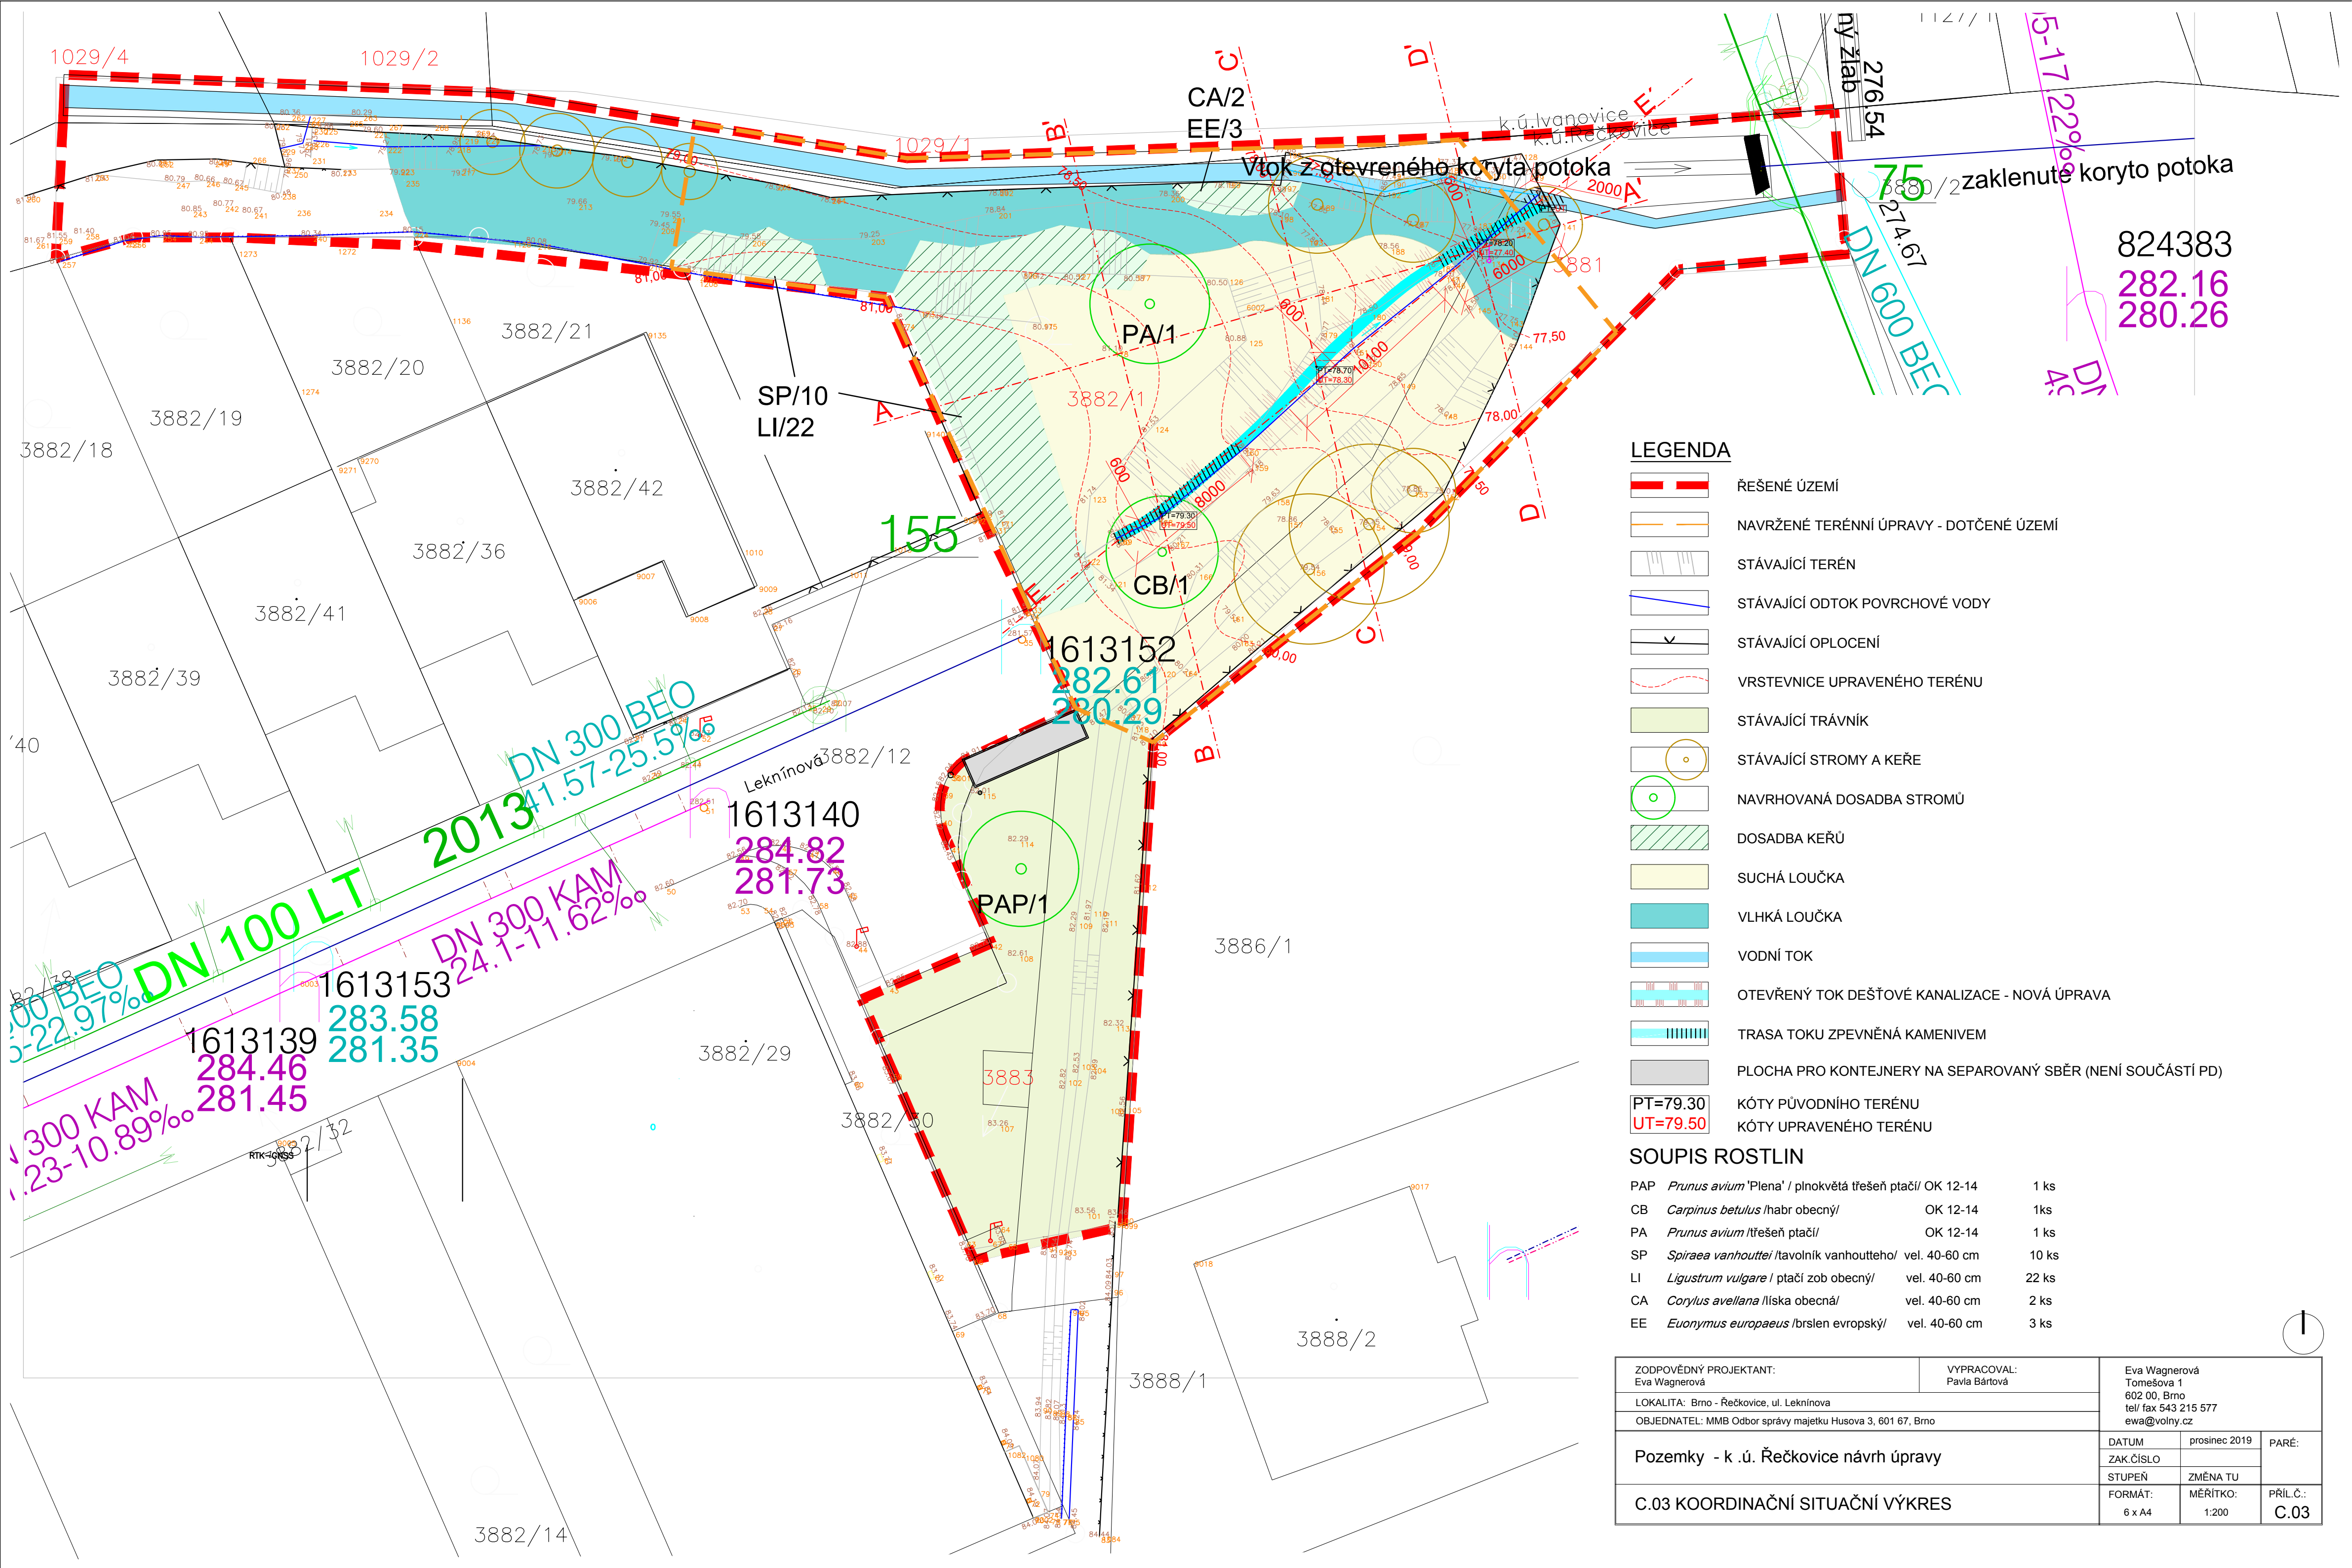

LEGENDA

- ŘEŠENÉ ÚZEMÍ
- NAVRŽENÉ TERÉNNÍ ÚPRAVY - DOTČENÉ ÚZEMÍ
- STÁVAJÍCÍ TERÉN
- STÁVAJÍCÍ ODTOK POVRCHOVÉ VODY
- STÁVAJÍCÍ OPLOCENÍ
- VRSTEVNICE UPRAVENÉHO TERÉNU
- STÁVAJÍCÍ TRÁVNÍK
- STÁVAJÍCÍ STROMY A KEŘE
- NAVRHOVANÁ DOSADBA STROMŮ
- DOSADBA KEŘŮ
- SUCHÁ LOUČKA
- VLHKÁ LOUČKA
- VODNÍ TOK
- OTEVŘENÝ TOK DEŠŤOVÉ KANALIZACE - NOVÁ ÚPRAVA
- TRASA TOKU ZPEVNĚNÁ KAMENIVEM
- PLOCHA PRO KONTEJNERY NA SEPAROVANÝ SBĚR (NENÍ SOUČÁSTÍ PD)
- PT=79.30 KÓTY PŮVODNÍHO TERÉNU
- UT=79.50 KÓTY UPRAVENÉHO TERÉNU

SOUPIS ROSTLIN

|     |                                                                |       |
|-----|----------------------------------------------------------------|-------|
| PAP | <i>Prunus avium</i> 'Plena' / plnokvětá třešeň ptačí/ OK 12-14 | 1 ks  |
| CB  | <i>Carpinus betulus</i> /habr obecný/ OK 12-14                 | 1ks   |
| PA  | <i>Prunus avium</i> /třešeň ptačí/ OK 12-14                    | 1 ks  |
| SP  | <i>Spiraea vanhouttei</i> /tavolník vanhoutteho/ vel. 40-60 cm | 10 ks |
| LI  | <i>Ligustrum vulgare</i> / ptačí zob obecný/ vel. 40-60 cm     | 22 ks |
| CA  | <i>Corylus avellana</i> /liska obecná/ vel. 40-60 cm           | 2 ks  |
| EE  | <i>Euonymus europaeus</i> /brslen evropský/ vel. 40-60 cm      | 3 ks  |

|                                                             |                              |                                                                                     |               |                  |
|-------------------------------------------------------------|------------------------------|-------------------------------------------------------------------------------------|---------------|------------------|
| ZODPOVĚDNÝ PROJEKTANT:<br>Eva Wagnerová                     | VYPRACOVAL:<br>Pavla Bártová | Eva Wagnerová<br>Tomešova 1<br>602 00, Brno<br>tel/ fax 543 215 577<br>ewa@volny.cz |               |                  |
| LOKALITA: Brno - Řečkovice, ul. Lekniňova                   |                              | DATUM                                                                               | prosinec 2019 | PARÉ:            |
| OBJEDNATEL: MMB Odbor správy majetku Husova 3, 601 67, Brno |                              | ZAK.ČÍSLO                                                                           |               |                  |
| Pozemky - k .ú. Řečkovice návrh úpravy                      |                              | STUPEŇ                                                                              | ZMĚNA TU      | PŘÍL.Č.:<br>C.03 |
| C.03 KOORDINAČNÍ SITUACNÍ VÝKRES                            |                              | FORMÁT:                                                                             | MĚŘÍTKO:      |                  |
|                                                             |                              | 6 x A4                                                                              | 1:200         |                  |