




SO01 - ŘEZPOHLED VÝCHODNÍ PODÉLNÝ

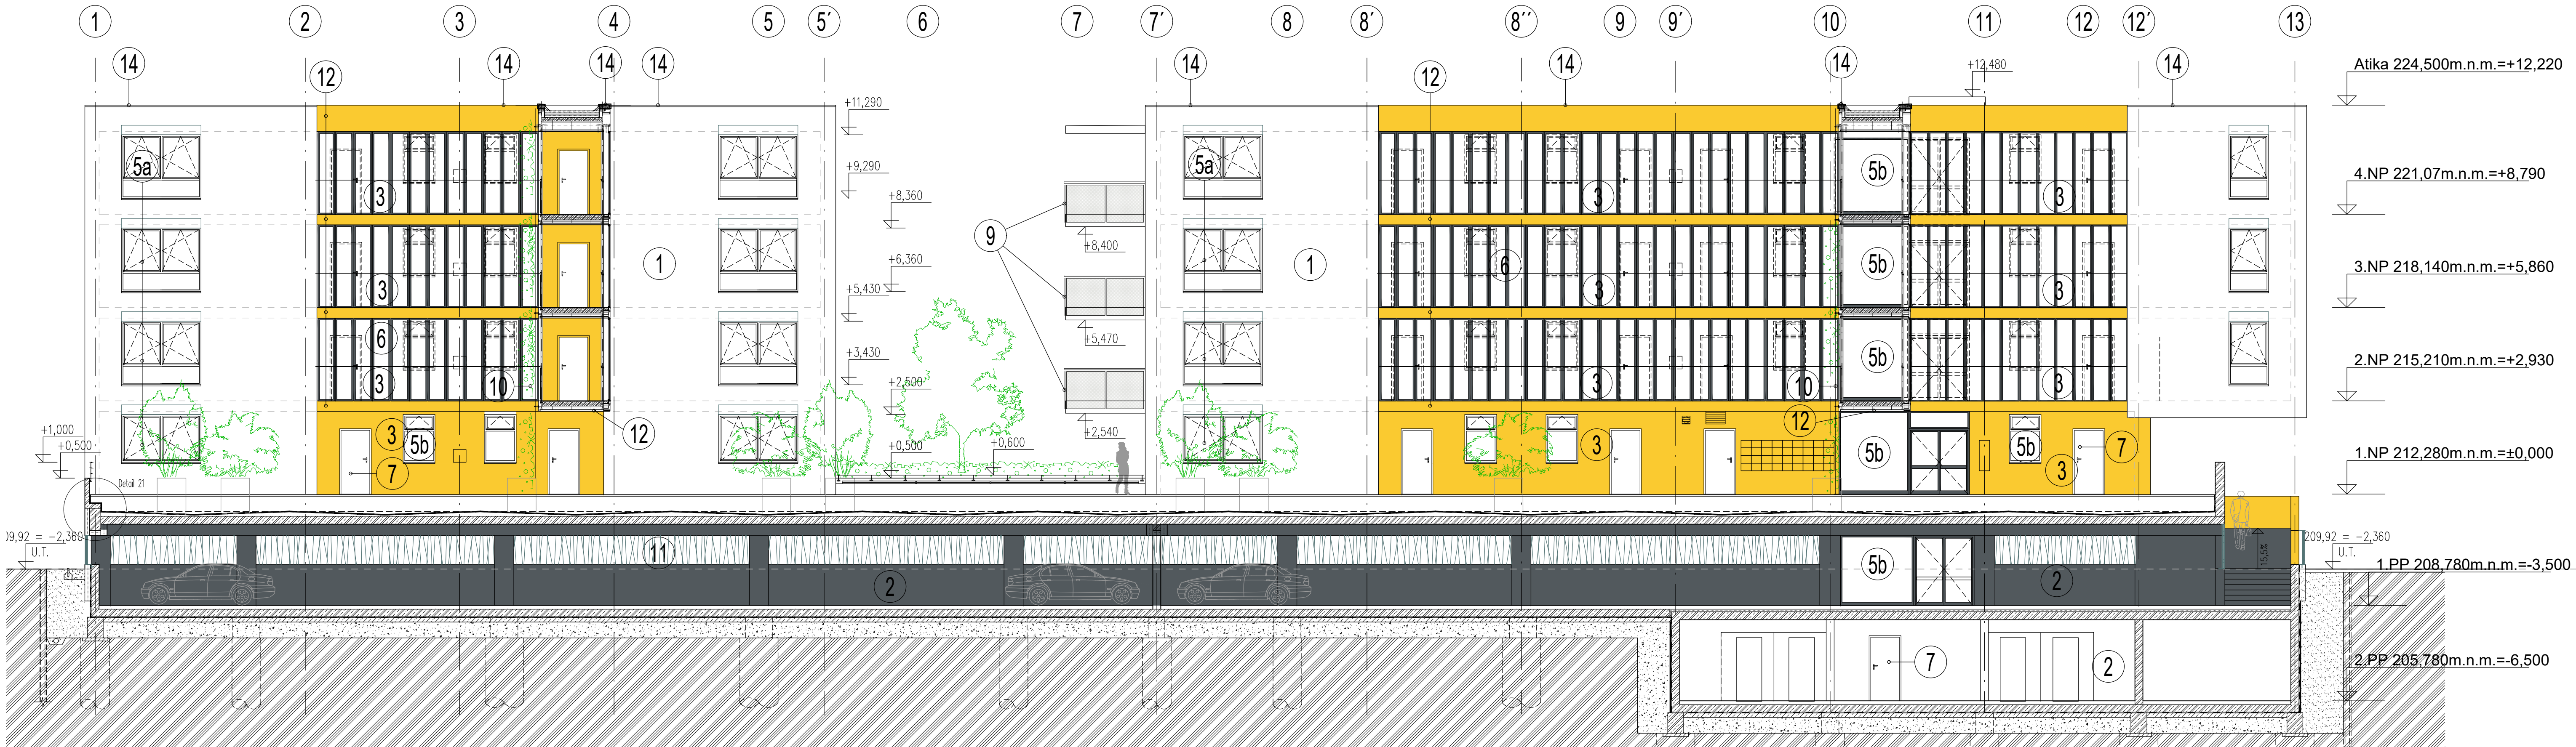


SO01 - ŘEZPOHLED SEVERNÍ PŘÍČNÝ

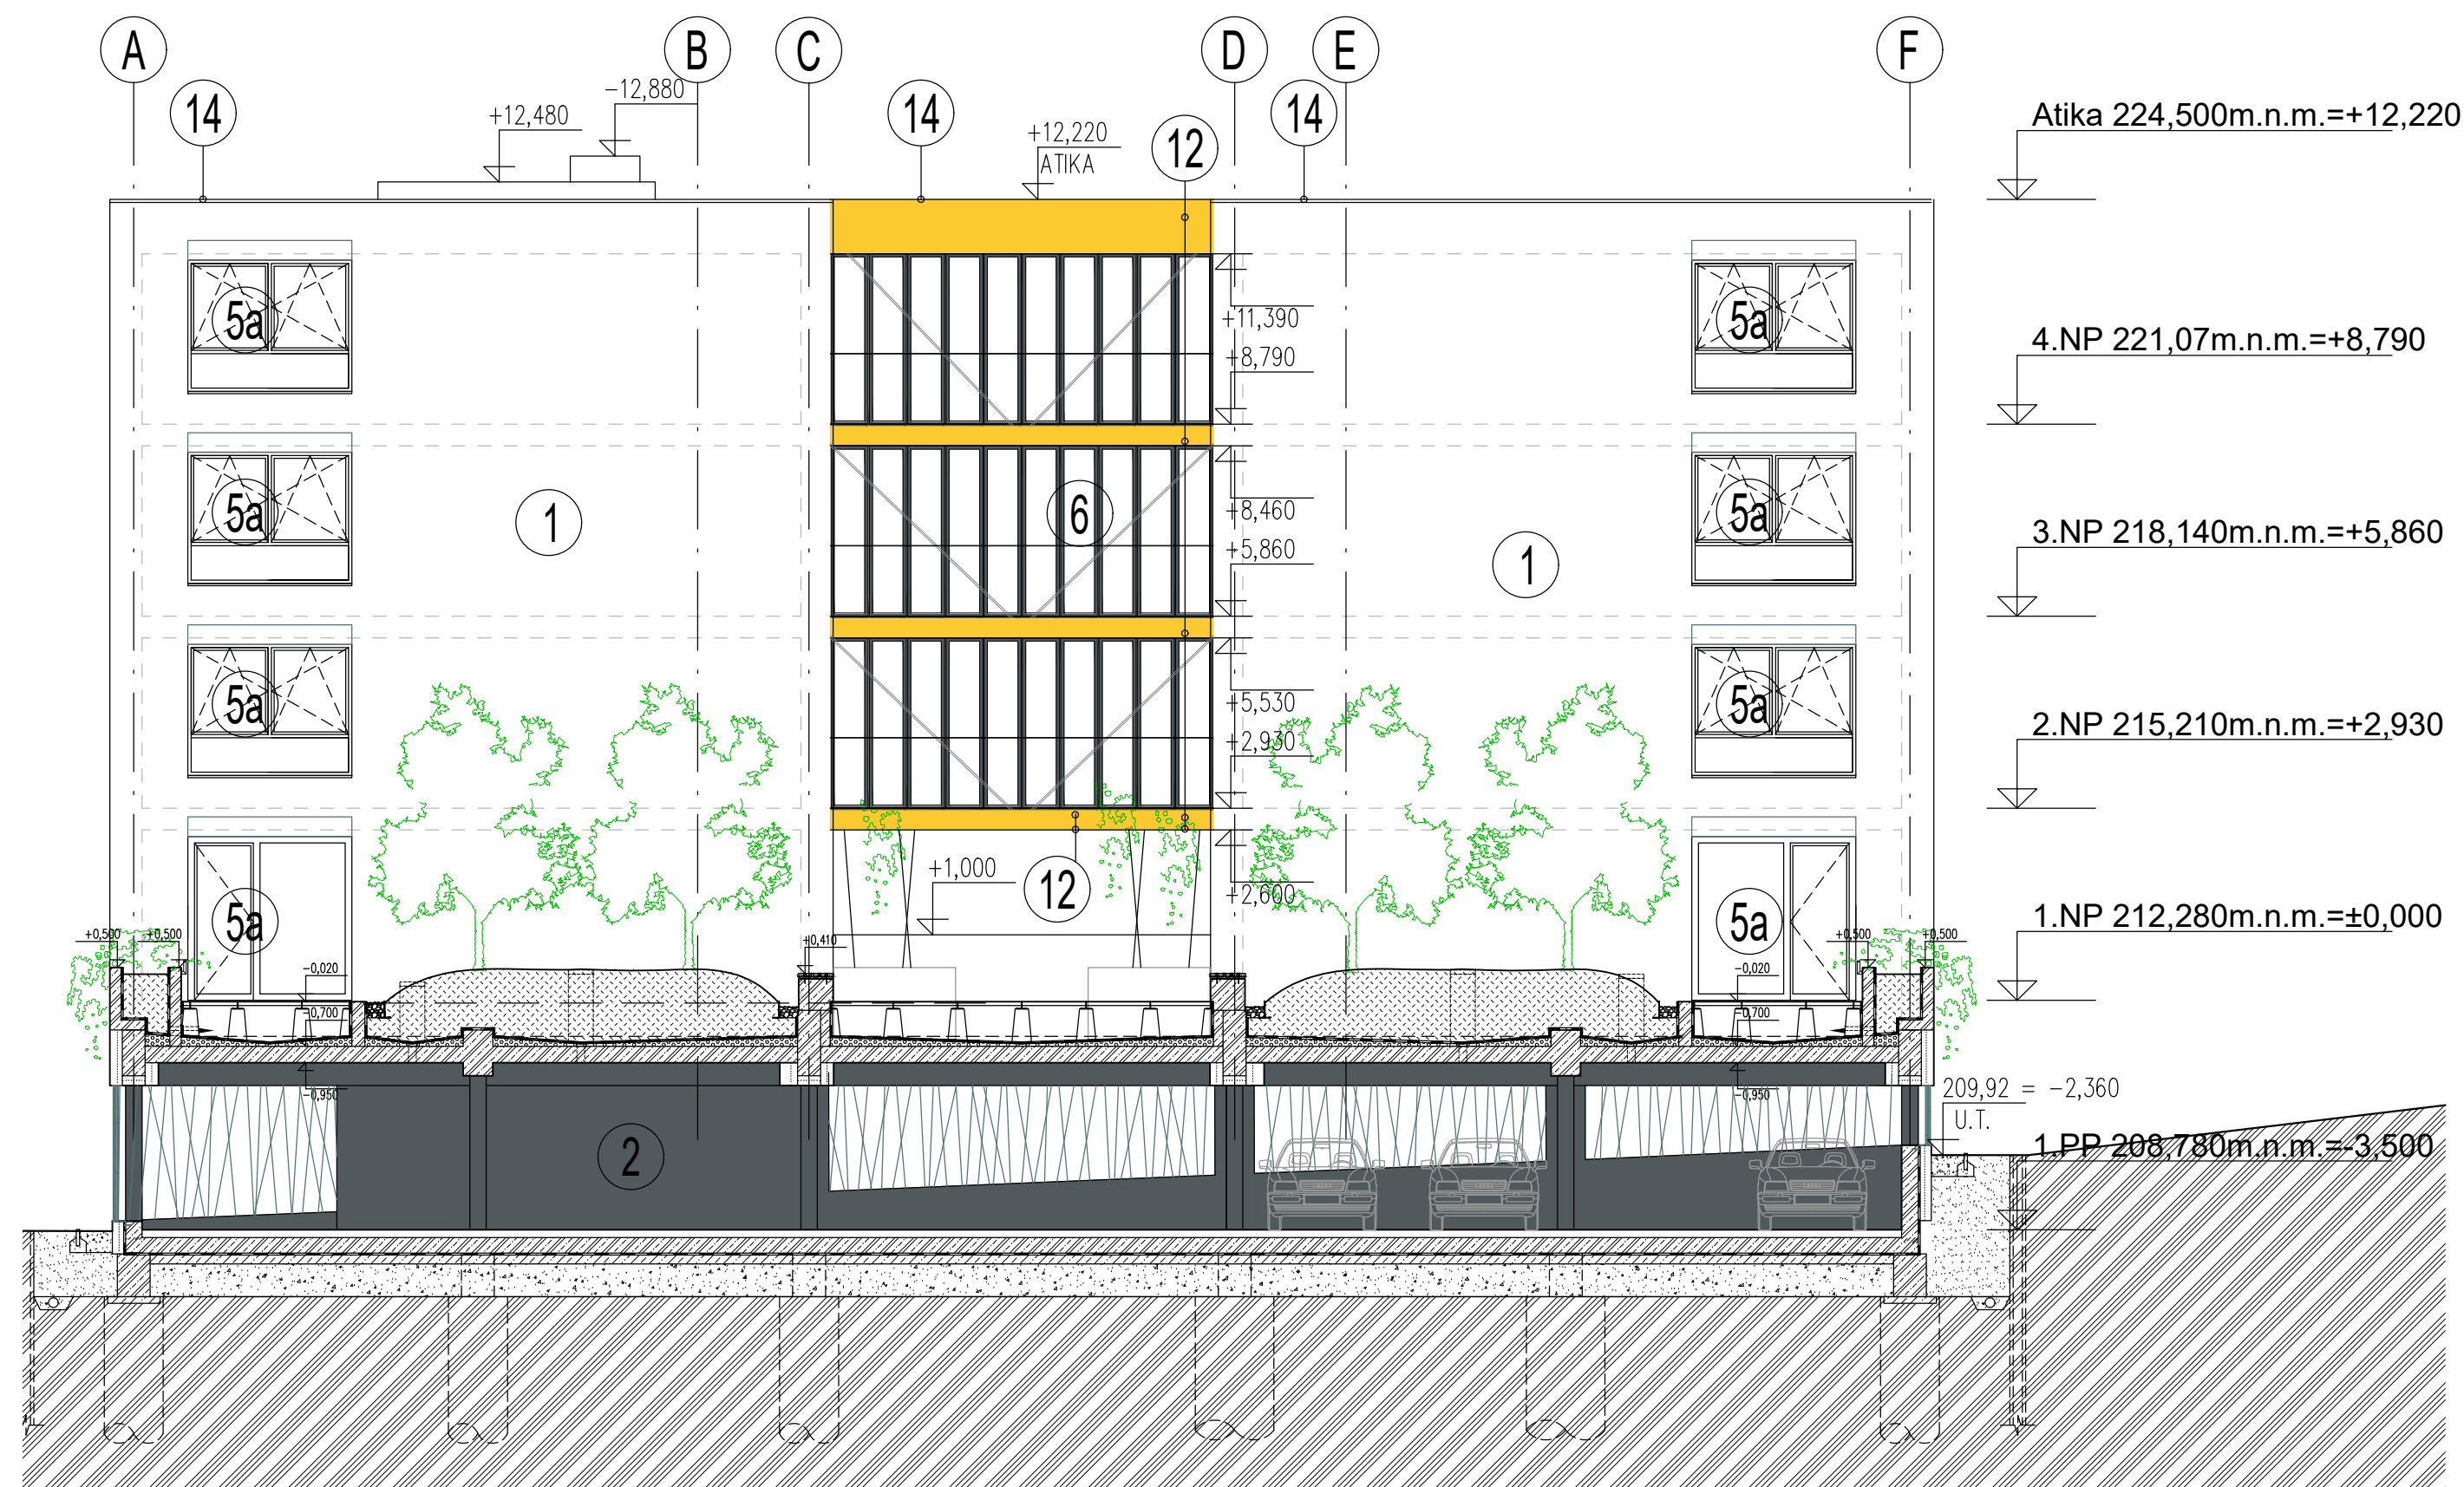

SO01 - ŘEZPOHLED ZÁPADNÍ PODÉLNÝ

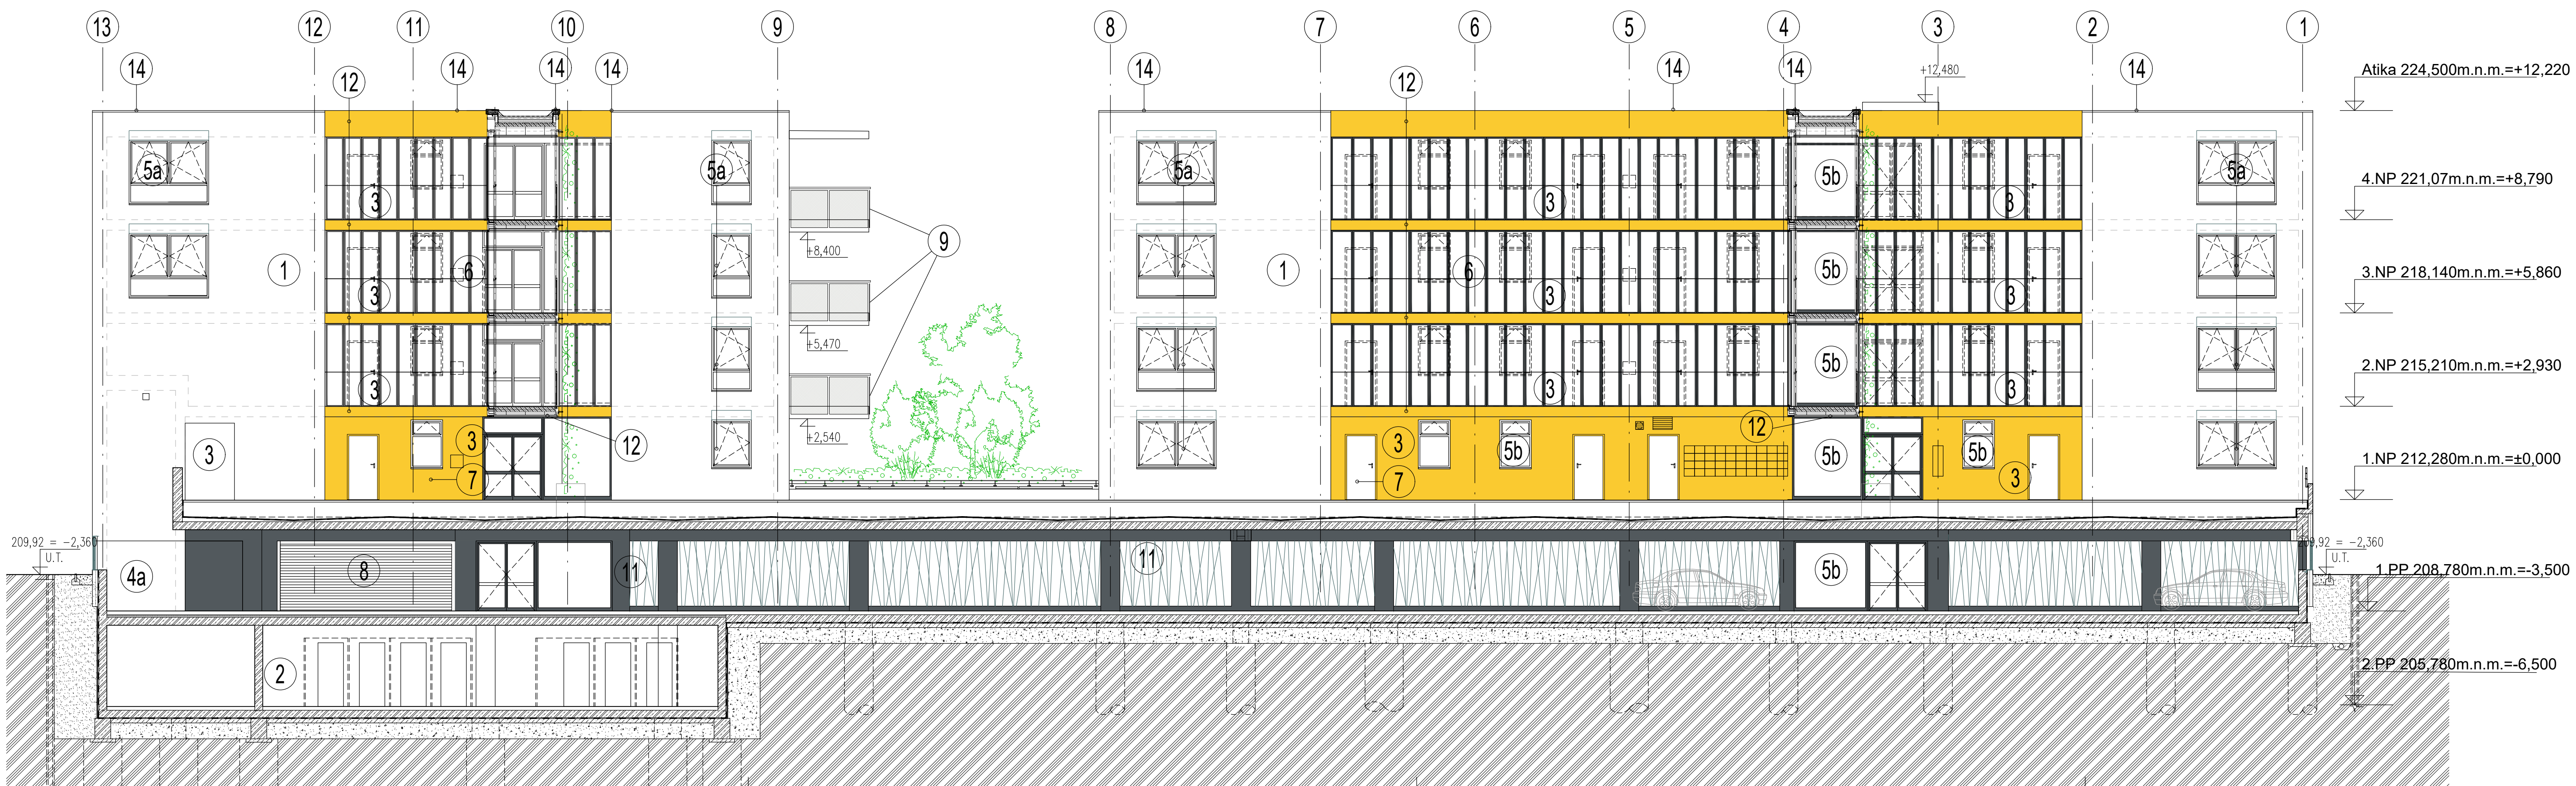

SO01 - ŘEZPOHLED JIŽNÍ PŘÍČNÝ

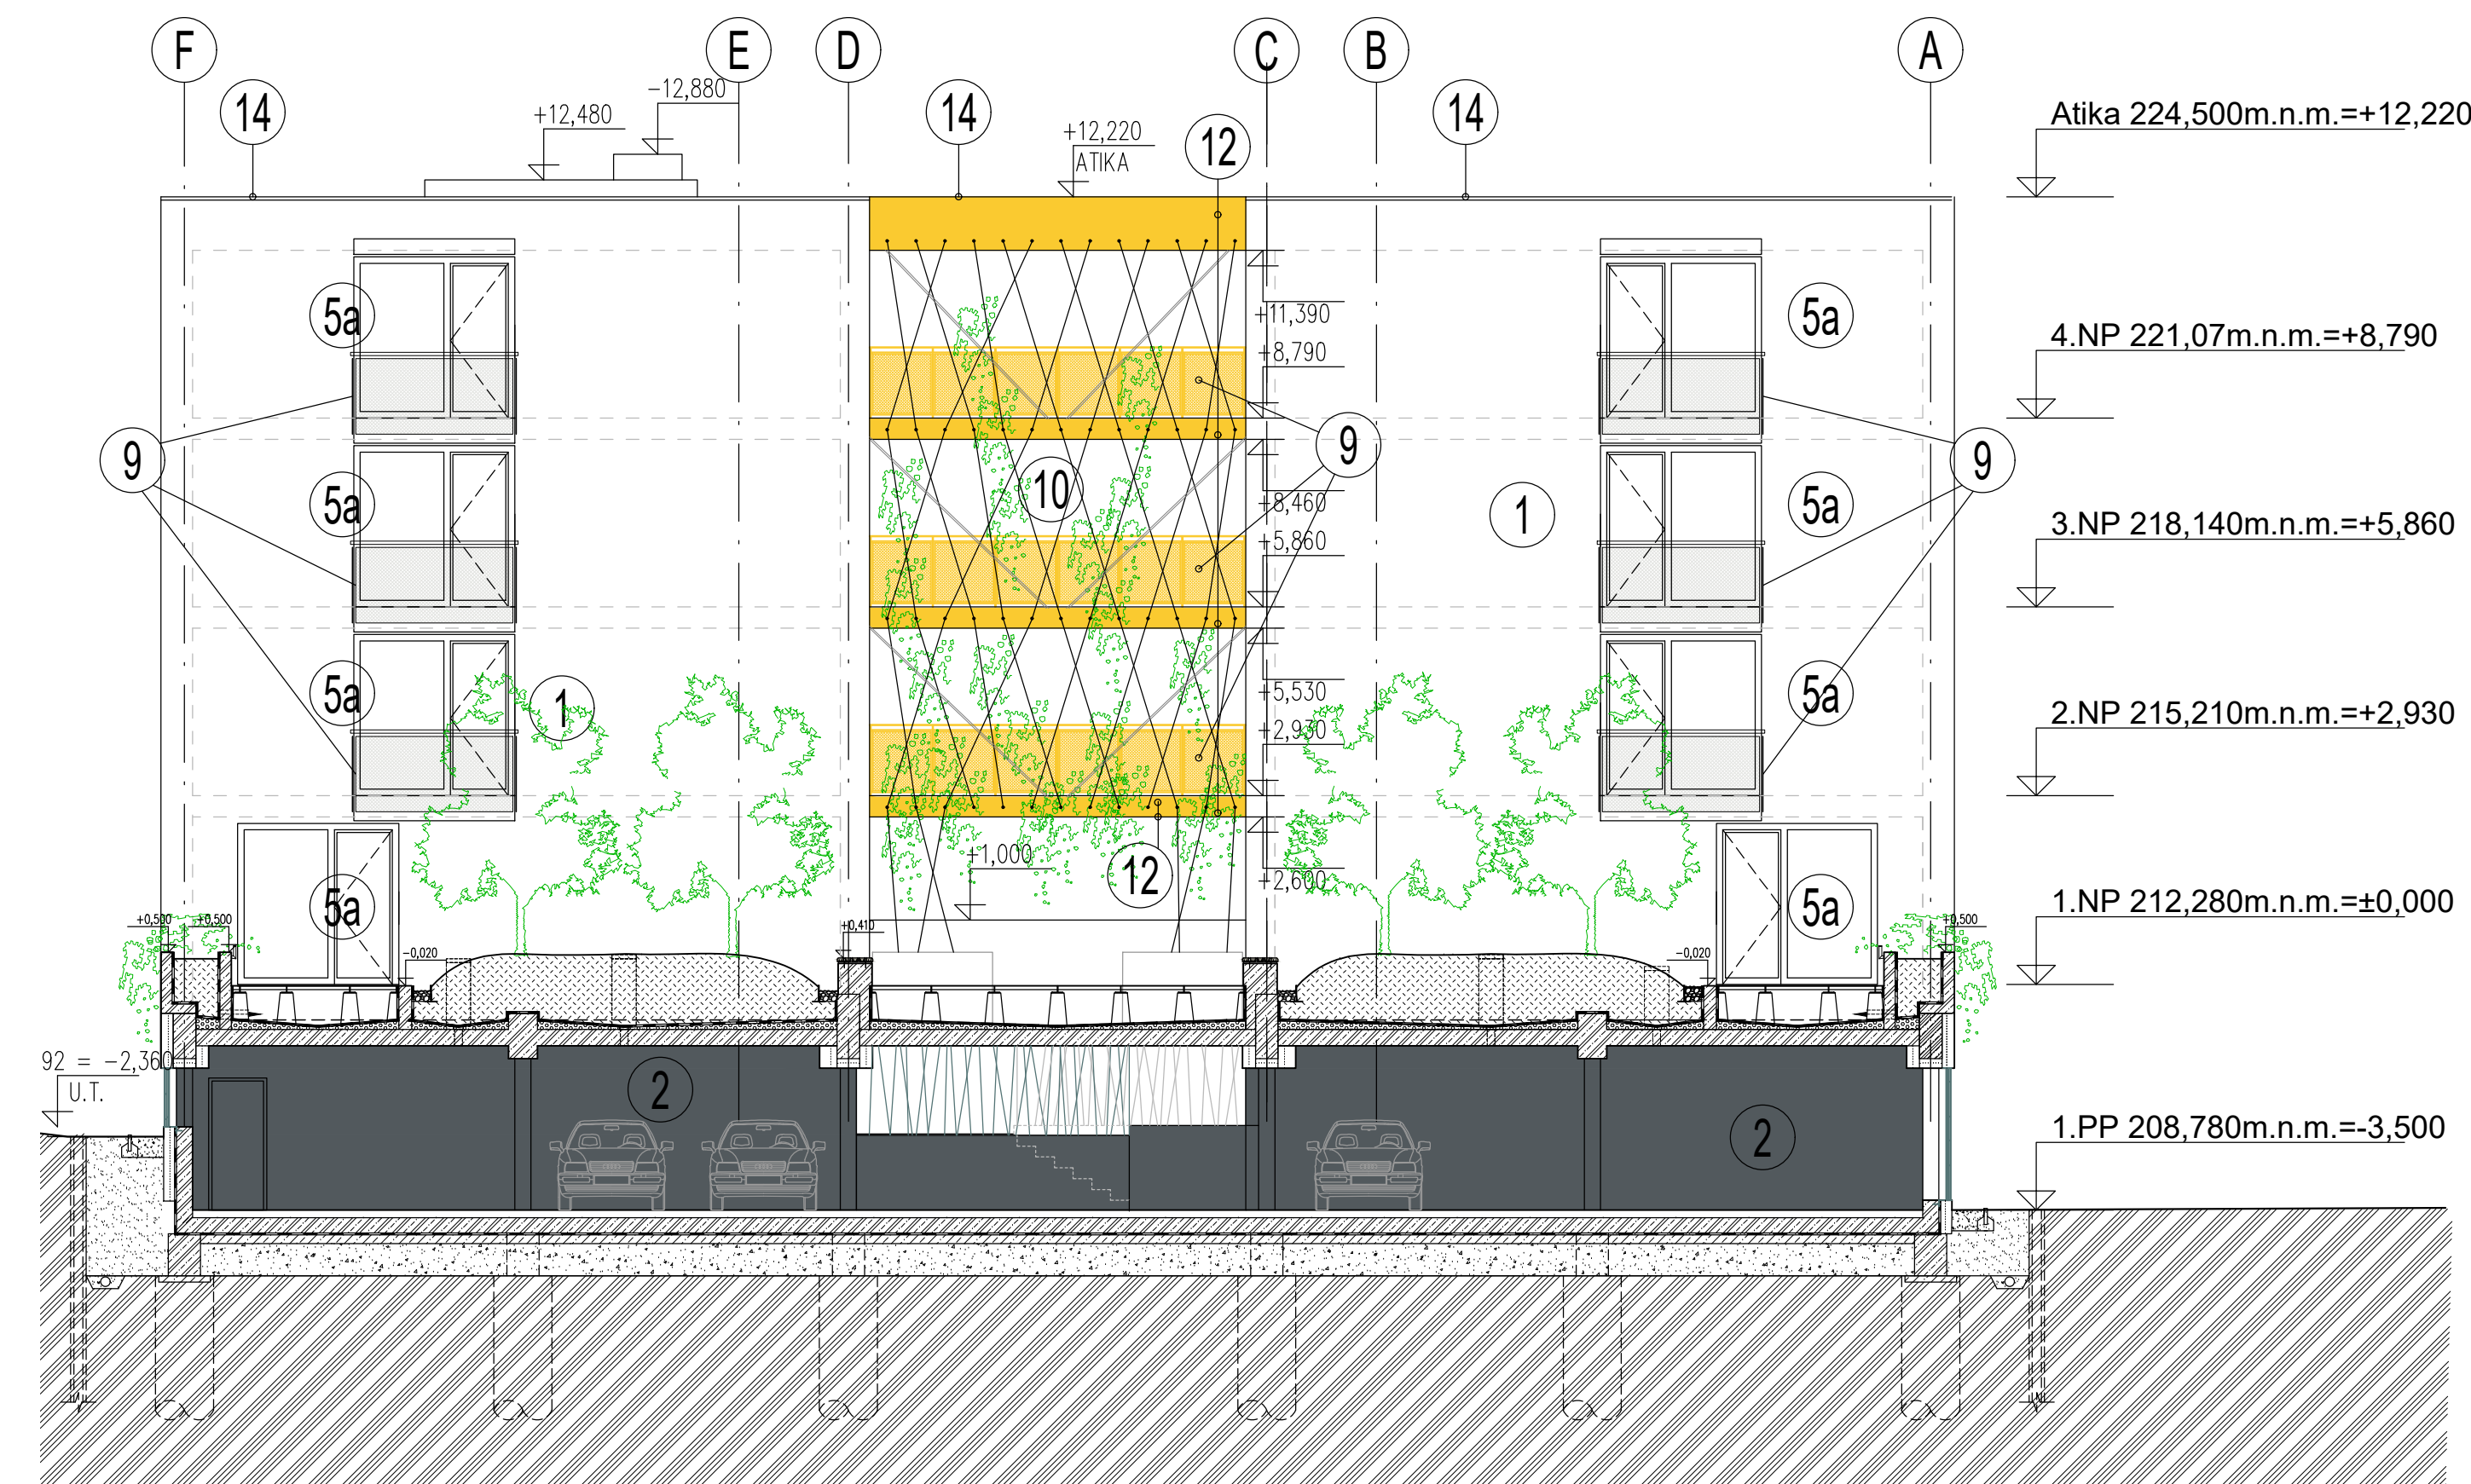

LEGENDA POVRCHŮ

- 1

Systémová omítka kontakt. zatepl. systémů ETICS, barva: bílá (RAL 9016)
- 2

Vnitřní omítka barva: bílá (RAL 9010) V 1.PP šedá (dle vzorků)
- 3

Systémová omítka kontakt. zatepl. systémů ETICS, barva: žlutá (RAL 1018)
- 4a

Systémová omítka kontakt. zatepl. systémů ETICS, barva: sv.šedá (RAL 7035)
- 4b

Systémová omítka kontakt. zat.syst= soklová ETICS, barva: bílá (RAL 9016)
- 5a

Plastové okno/prosklené dveře barva: šedá (RAL 7011)
- 5b

Hliníkové okno/ proskl. stěna okna do bytů bílá (RAL 9016) stěny do schod. šedá (RAL 7011)
- 6

Zasklení jednosklem v rámu barva: šedá (RAL 7011)
- 7

Dveře plně barva: bílá (RAL 9016)
- 8

Garážová vrata lamelová barva: šedá (RAL 7011)

žaluziový box – bílá RAL 9016

- 9

Kovové zábradlí (výplň dřevovaný plech) barva: bílá (RAL 9016) zábradlí pavlače a mostů, šedá (RAL 7011)
- 10

Prostorová kce. pro popínavé rostliny barva: nerez
- 11

Okrasná ochranná mříž, včetně dveří, branky barva: šedá (RAL 7011)
- 12


Oplechování, hliník barva: žlutá (RAL 1018)
- 13

Dveře plně (výtah) barva: nerez
- 14

Oplechování atik, pozink. poplast plech barva: bílá (RAL 9016) pavlače, mosty: šedá (RAL 7011)

POZNÁMKA:
ODSTINY BUDOU UPŘESNĚNY DLE VZORKOVNÍKU VYBRANÉHO DODAVATELE. FYZIKÉ VZORKY
ODSTINŮ BUDOU PŘÍMO NA STAVBĚ PŘEDLOŽENY PROJEKTANTOVI/ ARCHITEKTOVI A INVESTOROVI K
ODSOULÁSENÍ.
BAREVNÉ ŘEŠENÍ RAMPY: BETONOVÉ "ZÁBRADLÍ", ZADNÍ STĚNA A STROP NA RAMPOU BARVA ŽLUTÁ
RAL 1018; PODLAHA RAMPY BARVA SVĚTLÉ ŠEDÁ

Revize	Datum	Popis změny	Vypracoval	Kontroloval
01				
02				
03				
04				
05				
06				
07				
08				
09				
10				

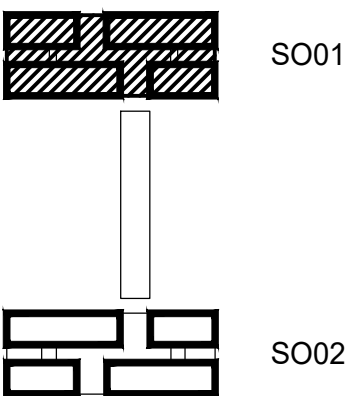

Investor: Statutární město Brno Dominikánské náměstí 1 601 67 Brno		Autor konceptu: RUDIŠ-RUDIŠ architekti s.r.o. Jaselská 204/21 602 00 Brno	
Koordinační stavby a profese Ing. arch. M. Chmelarova Stavák		Ing. L. Vaculík Ing. L. Vaculík Ing. R. Pazdiera	
Hlavní projektant Ing. arch. M. Chmelarova		Vedoucí projektant Ing. L. Vaculík	
Oprávněná osoba kooperanta:		Číslo zakázky:	
Hlavní projektant Ing. arch. M. Chmelarova		Vedoucí projektant Ing. L. Vaculík	
Měřítko: 1 : 100		Formát: 14 x A4	
Název díla: SO01_D11pohl.dwg		Číslo výkresu: SO 01	
D.1.1		13	