




SO02 - ŘEZOPOHLED ZÁPADNÍ

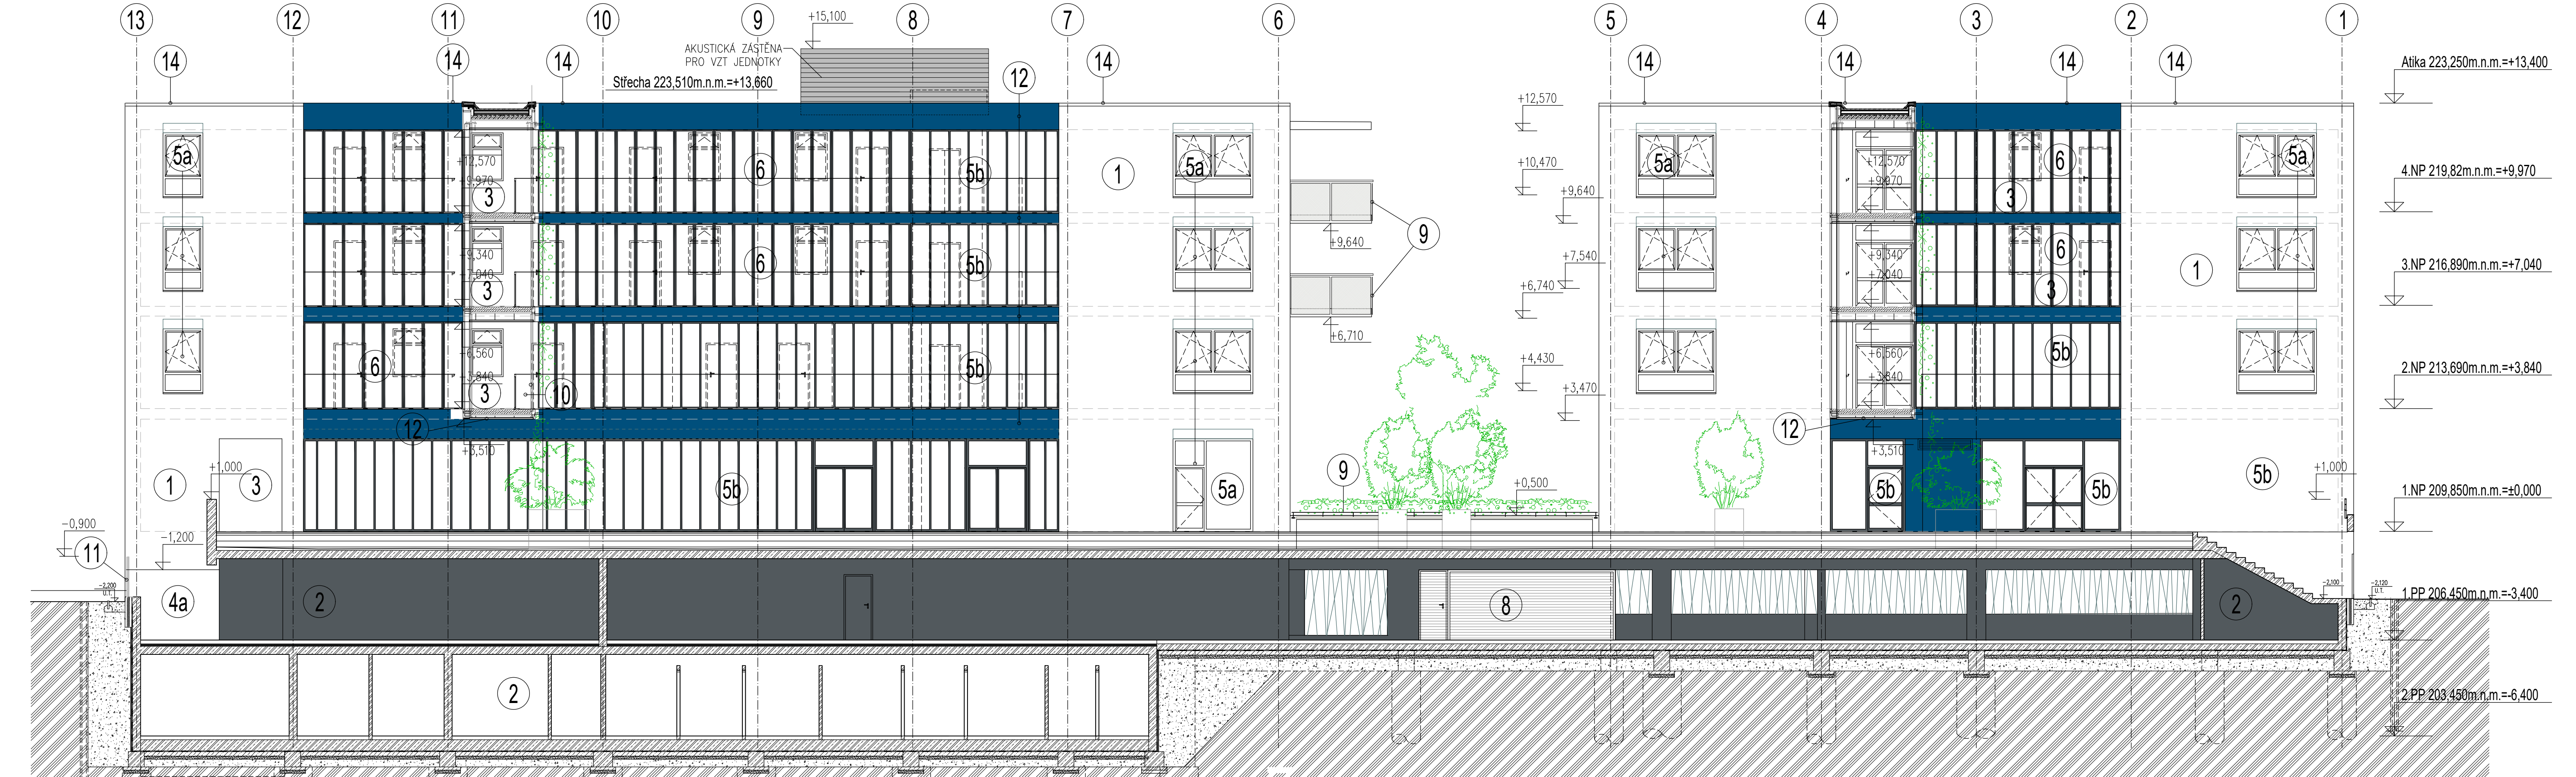


SO02 - ŘEZOPOHLED VÝCHODNÍ

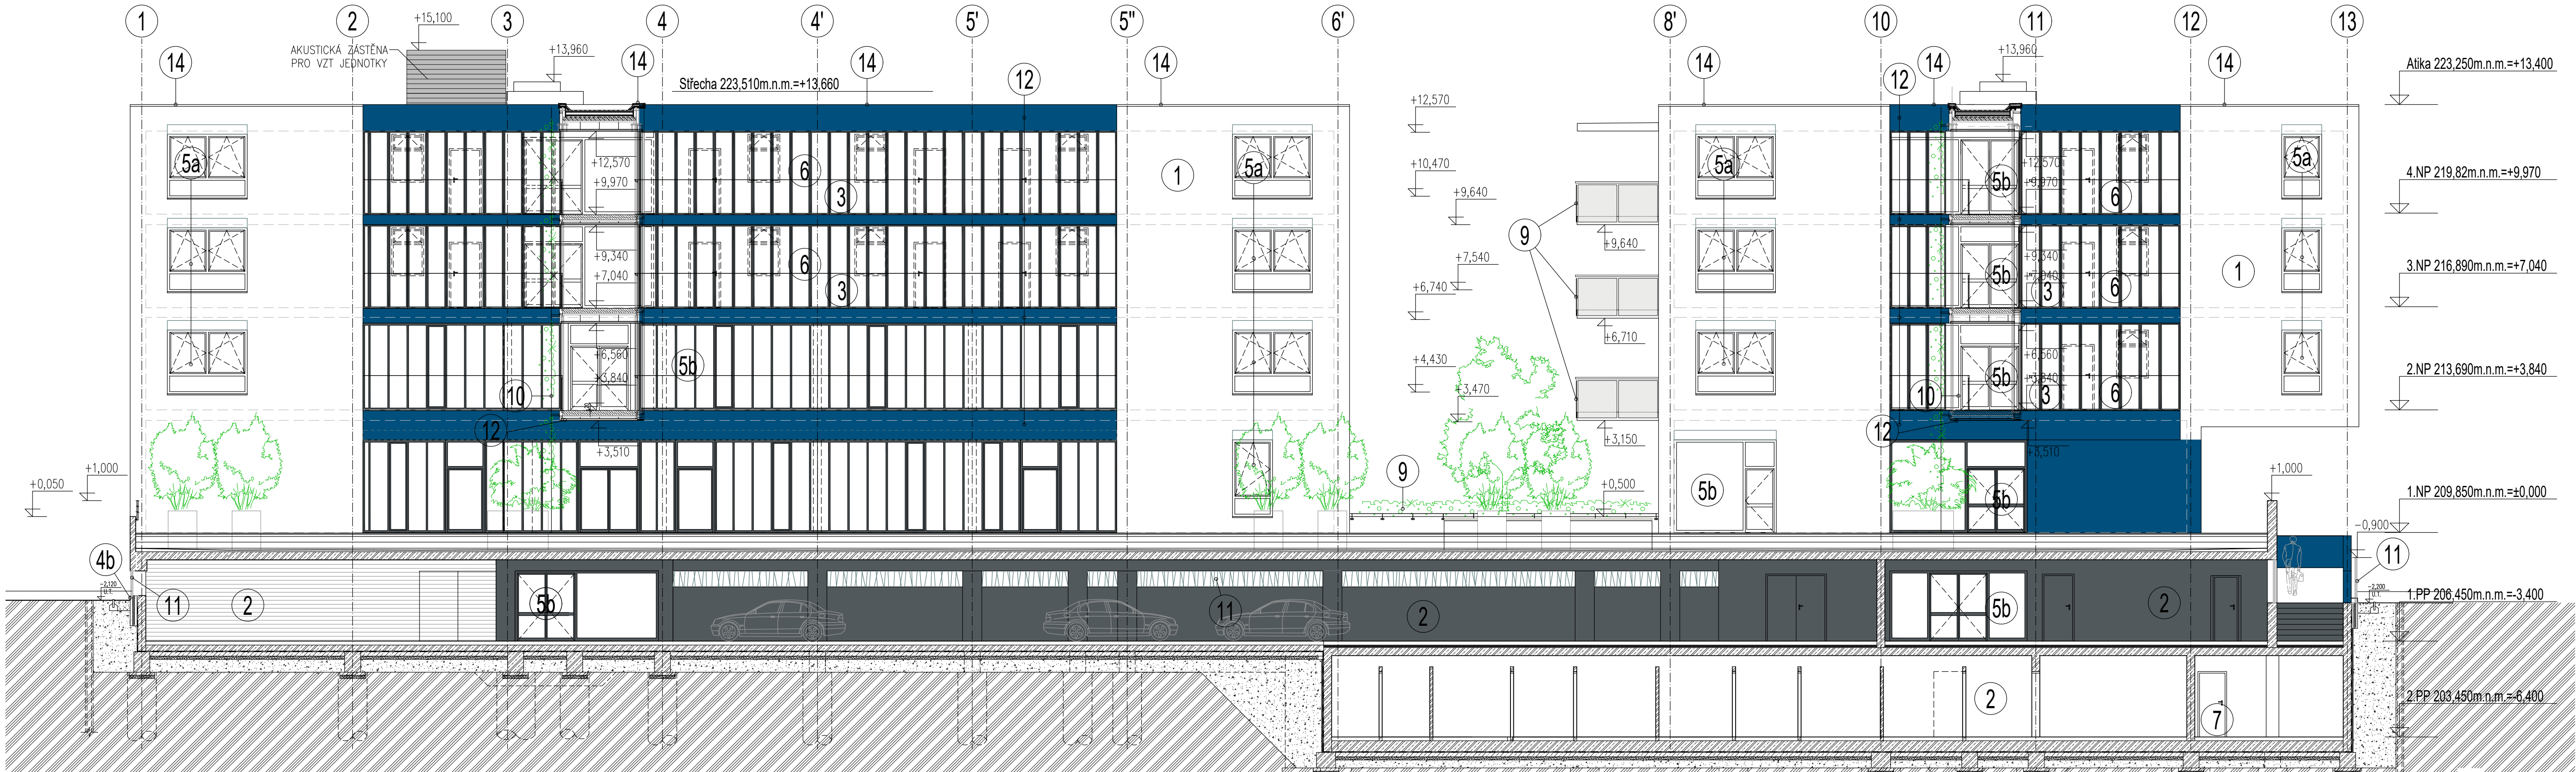

SO02 - ŘEZOPOHLED SEVERNÍ

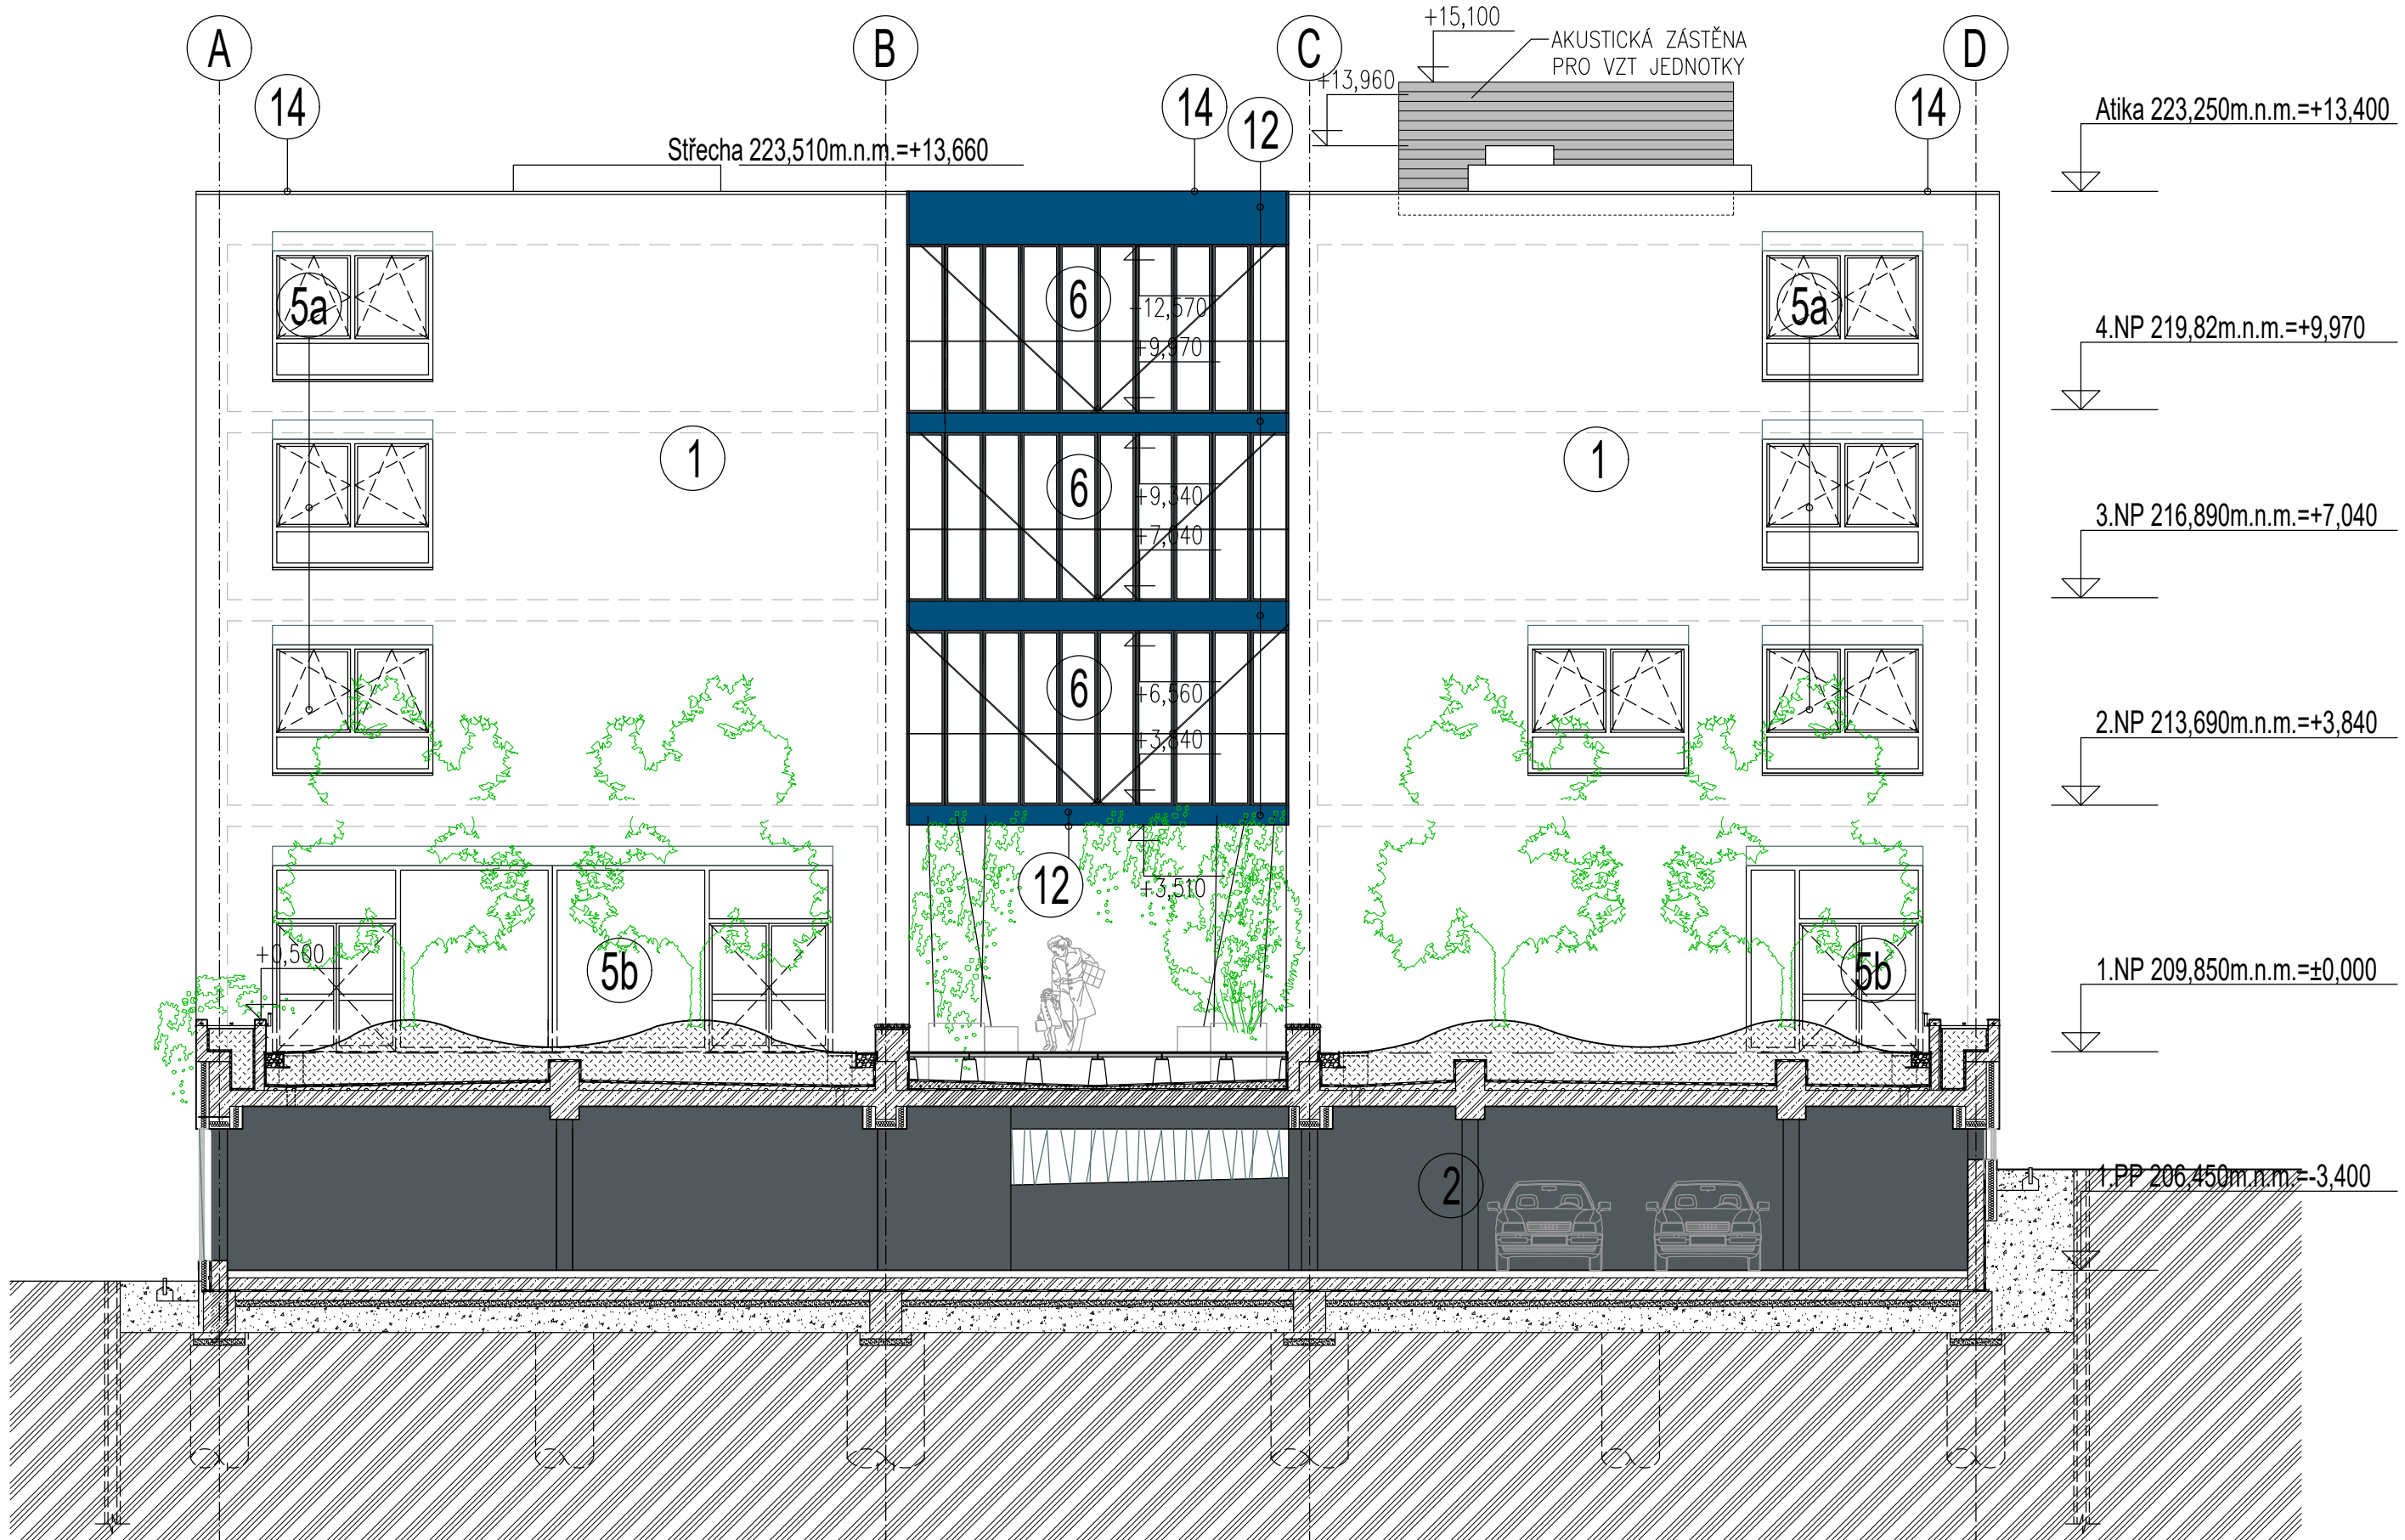

SO02 - ŘEZOPOHLED JIŽNÍ

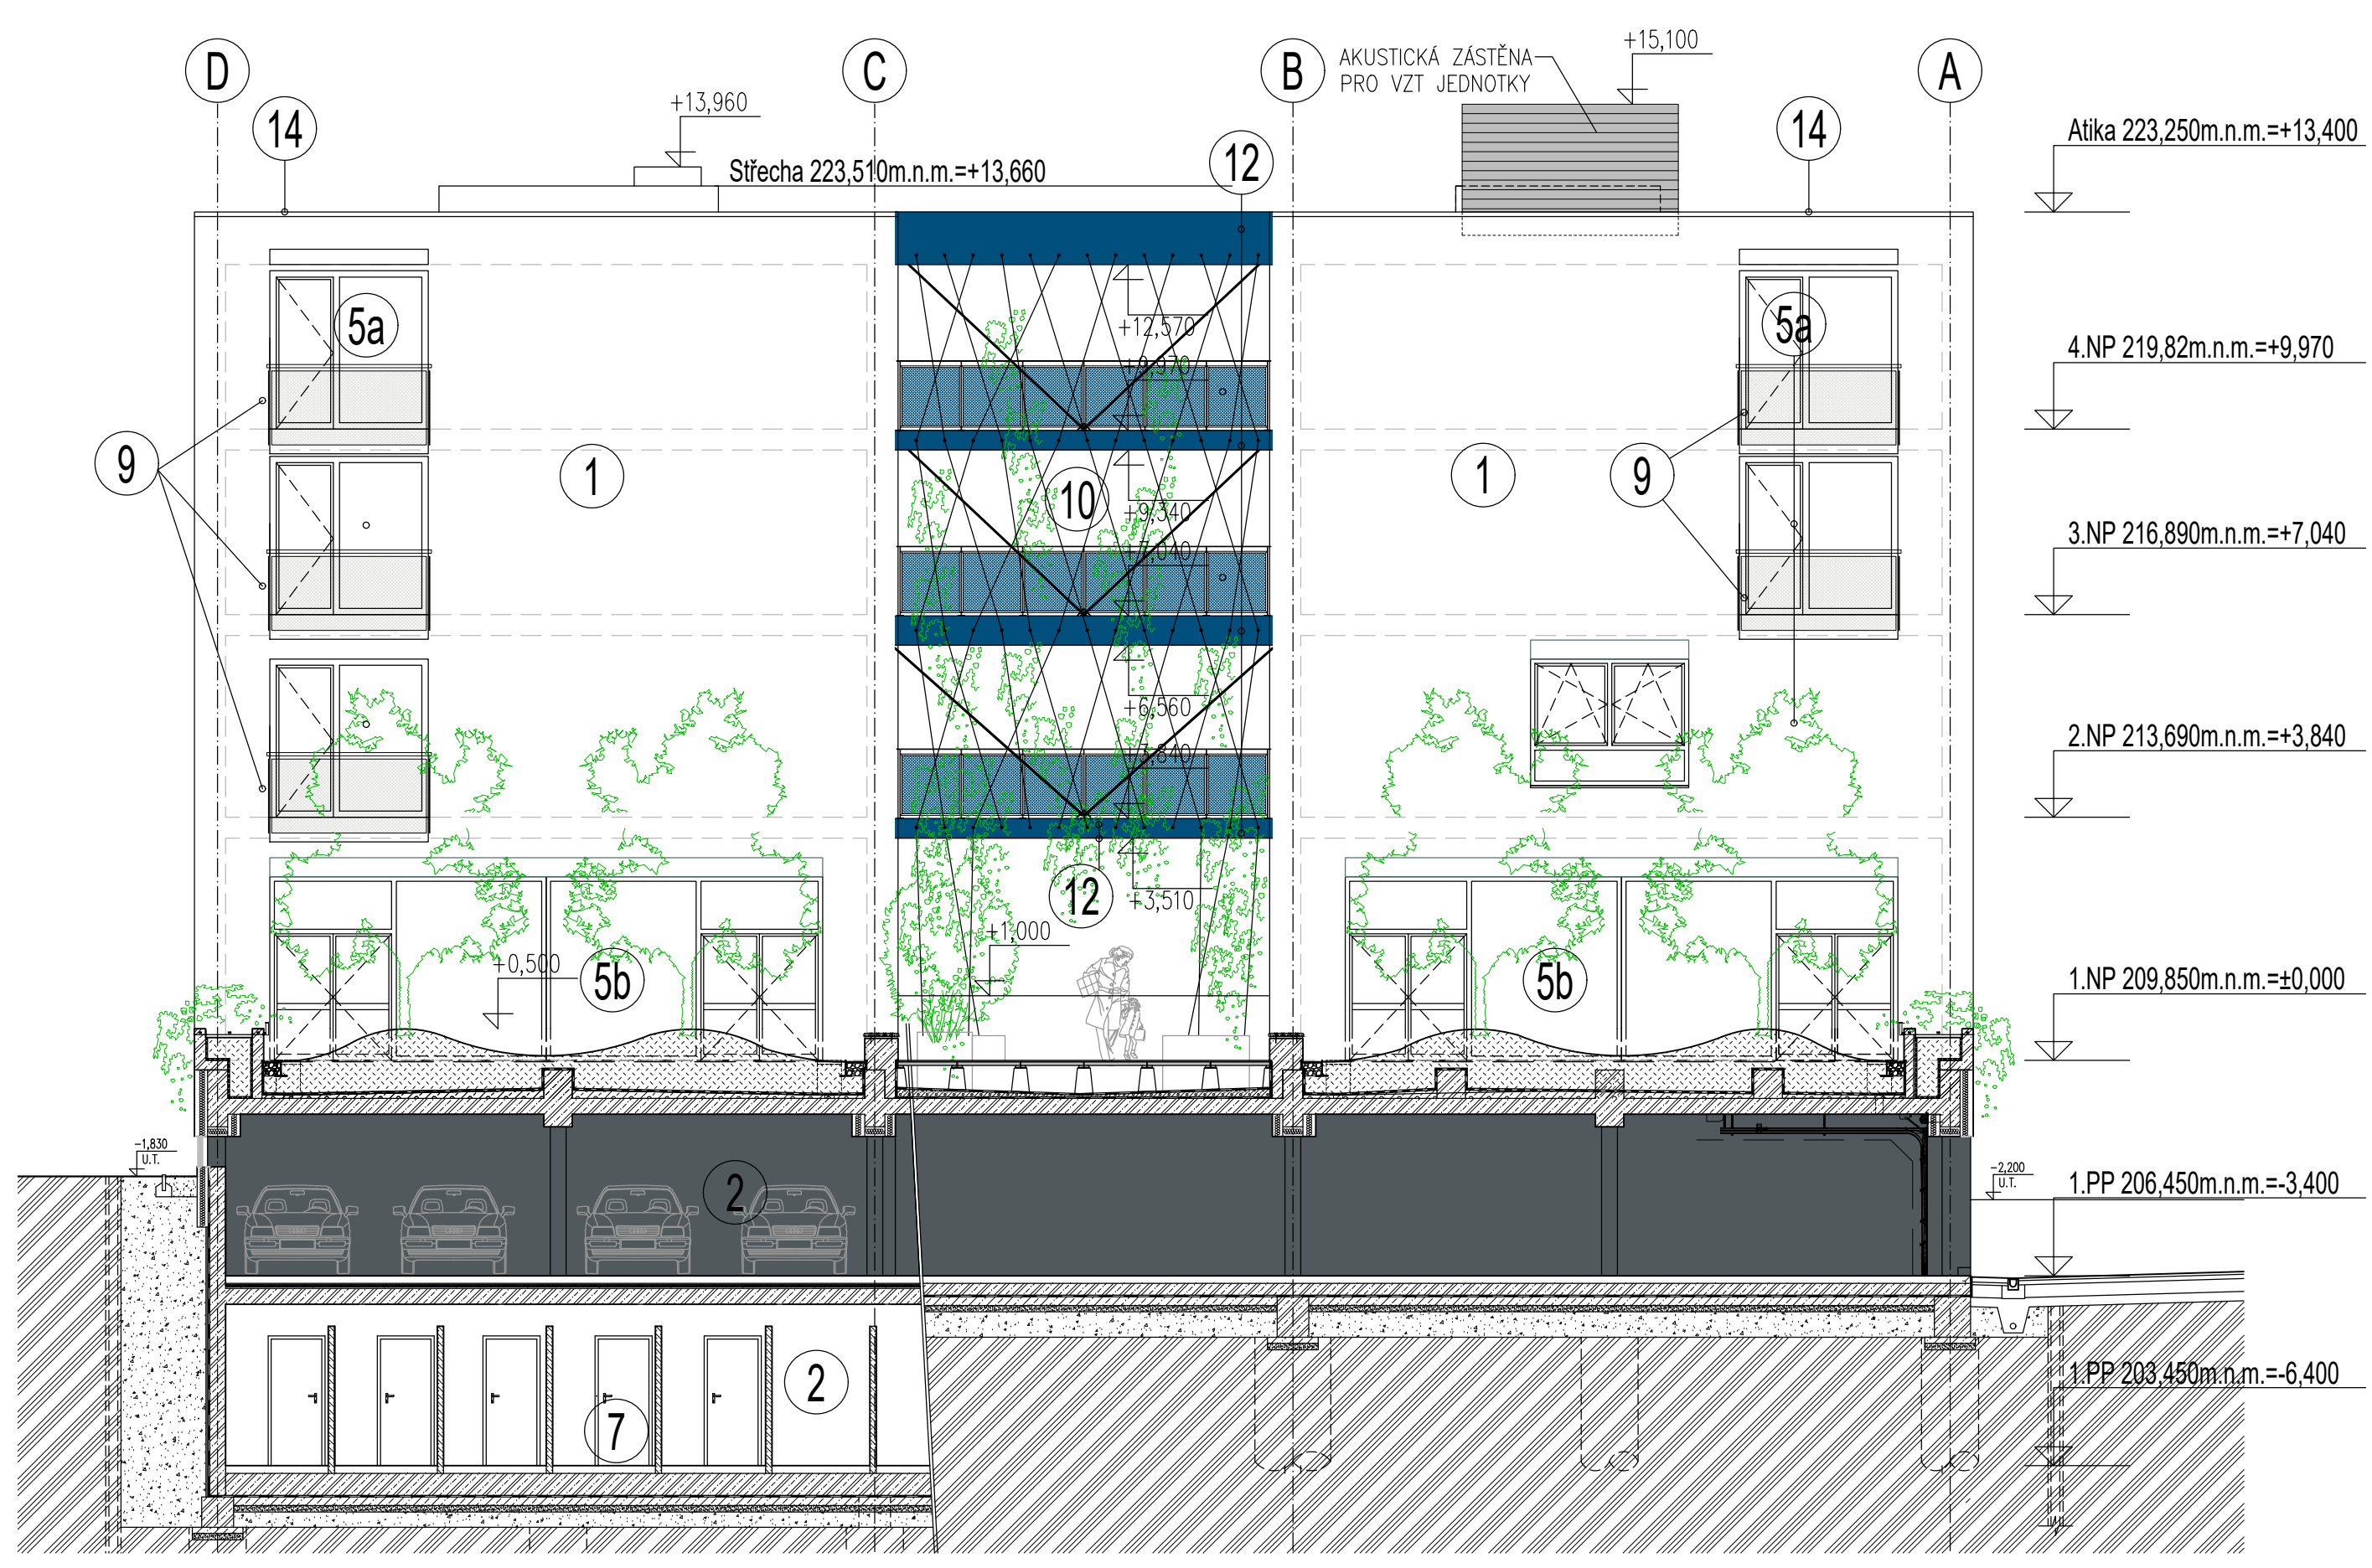


LEGENDA POVRCHŮ


- 1 Systémová omítka kontakt. zatepl. systému ETICS, barva: bílá (RAL 9016)
- 2 Vnitřní omítka barva: bílá (RAL 9010) V 1.PP šedá (dle vzorků)
- 3 Systémová omítka kontakt. zatepl. systému ETICS, barva: modrá (RAL 5010)
- 4a Systémová omítka kontakt. zatepl. systému ETICS, barva: sv.šedá (RAL 7035)
- 4b Systémová omítka kontakt. zat.syst.-soklová ETICS, barva: sv.šedá (RAL 7035)
- 5a Plastové okno/prosklené dveře barva: šedá (RAL 7011)
- 5b Hliníkové okno/ proskl. stěna okna do bytů bílá (RAL 9016) stěny do schod. šedá (RAL 7011)
- 6 Zasklení jednosklem v rámu barva: bílá (RAL 9016)
- 7 Dveře plné barva: bílá (RAL 9016)
- 8 Garážová vrata lamelová barva: šedá (RAL 7011)
- 9 Kovové zábradlí (výplň dřevový plech) barva: bílá (RAL 9016) zábradlí pavlače, mosty šedá (RAL 7011)
- 10 Prostorová kce. pro popínavé rostliny barva: nerez
- 11 Okrasná ochranná mříž, včetně dveří, branky barva: šedá (RAL 7011)
- 12 Oplechování, hliník barva: modrá (RAL 5015)
- 13 Dveře plné (výťah) barva: nerez
- 14 Oplechování atik, pozink. poplast plech barva: bílá (RAL 9016) pavlače, mosty: šedá (RAL 7011)

POZNÁMKA:
ODSTYNY BUDOU UPŘESNĚNY DLE VZORKOVNÍKU VYBRANÉHO DODAVATELE. FYZICKÉ VZORKY
ODSTYNY BUDOU PŘÍMO NA STAVBĚ PŘEDLOŽENY PROJEKTANTOVI/ ARCHITEKTOVI A INVESTITORŮ
K ODSOUHLASENÍ.

Revizce	Datum	Popis změny	Vypracoval	Kontroloval
01				
02				
03				
04				
05				
06				
07				
08				
09				
10				

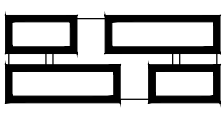

SO01

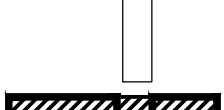

SO02

Investor: Statutární město Brno Dominikánské náměstí 1 601 67 Brno		Autor konceptu: RUDIŠ-RUDIŠ architekti s.r.o. Jaselská 204/21 602 00 Brno	
Koordinace stavby a profese	Ing. L. Vaculík	±0,000=209,850 m.n.m.	
Koordinace stavby a technologie	Ing. L. Vaculík		
Statik	Ing. R. Pázelera		
Hlavní projektant	Vedoucí projektant	Vypracoval	Kontroloval
Oprávněná osoba kooperanta:		Číslo zakázky:	
Hlavní projektant	Vedoucí projektant	Vypracoval	Kontroloval
Ing.arch.M.Chmelařová	Ing. L. Vaculík	Ing. arch. M. Hříb	M. Koska
stavba:		HIP Ing. M. Šimpraks	
objekt: SO 02 DŮM S PEČOVATELSKOU SLUŽBOU a OBČANSKOU VYBAVENOSTÍ		číslo zakázky	16-2034-087
profese: Architektonicko - stavební řešení		stupeň dokumentace	DPS
druh: REZOPOHLEDY		datum 1.vydání	03/2017
název dle zadání: SO 02		mřížko 1 : 100	formát 14 x A4
SO02_D11pohledy.dwg		datum revize:	výtisk číslo:
D.1.1		číslo revize:	18